



# Rysunek peszli na ścianach


WIDOK B

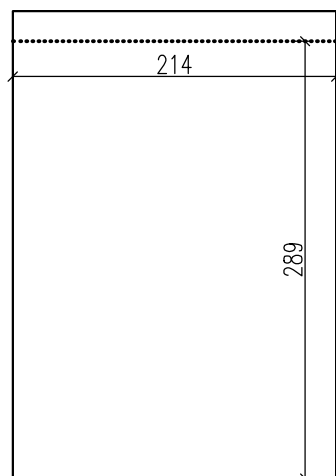


WIDOK A

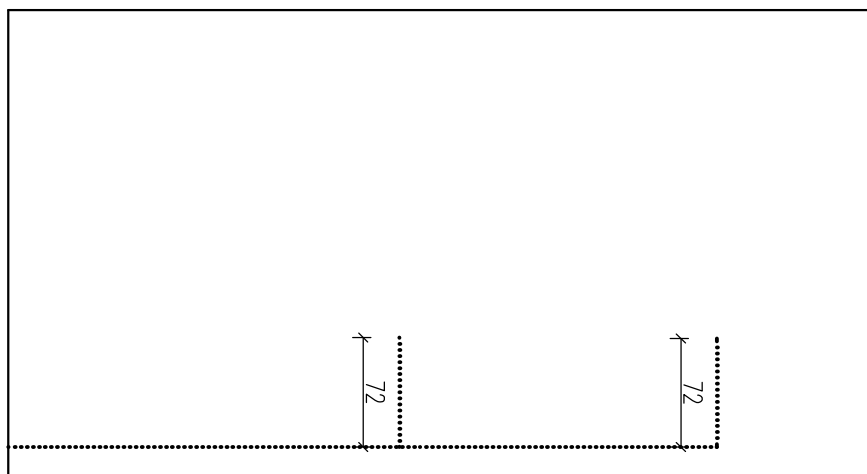

WIDOK D

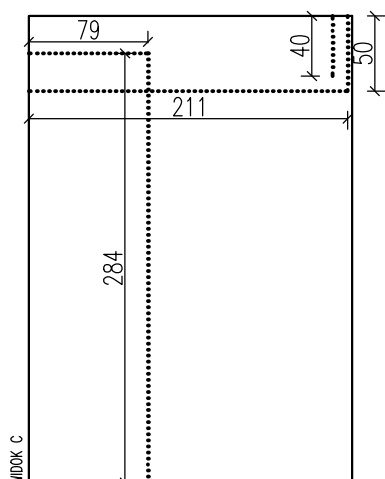

WIDOK C

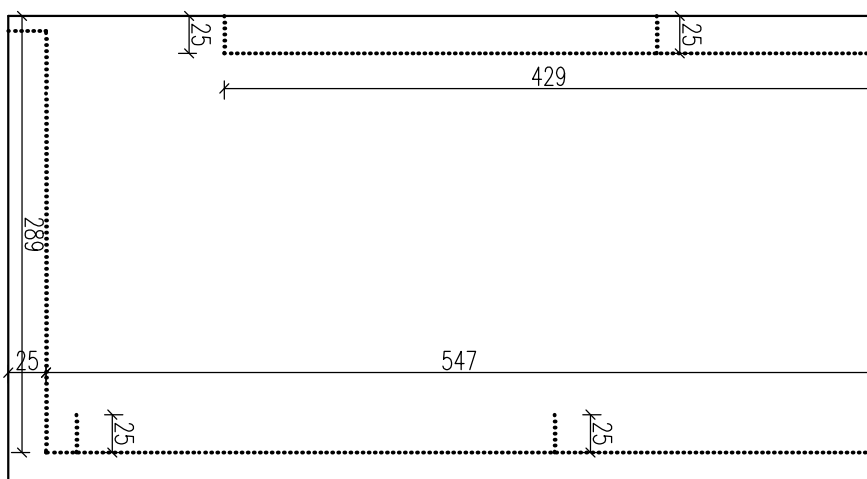

JEDNOSTKA PROJEKTOWA	APIRIA Rafał Brdyła ul. Przy Forcie 12B/18 02-495 Warszawa	mail: biuro@apiria.pl tel: 792 461 829	<b>APIRIA</b>
ZAMAWIAJĄCY	"Sąd Rejonowy w Otwocku" ul. Armii Krajowej 2, 05-400 Otwock	NIP: 5321172552 REGON: 000324889	
REPREZENTANT ZAMAWIAJĄCEGO	Justyna Misiór Dyrektor Sądu Rejonowego w Otwocku		
TYTUŁ OPRACOWANIA	<b>DOKUMENTACJA BUDOWLANO-WYKONAWCZA WRAZ Z CZĘŚCIĄ KOSZTORYSOWĄ I SPECYFIKACJĄ TECHNICZNĄ WYKONANIA I ODBIORU ROBÓT</b>		
ZAKRES OPRACOWANIA	<b>PROJEKT BUDOWLANO-WYKONAWCZY REMONTU POKOJU SPRZĄTACZEK ZNAJDUJĄCEGO SIĘ W PIWNICY ORAZ REMONTU POKOJU NR 21 ZNAJDUJĄCEGO SIĘ NA I PIĘTRZE BUDYNKU SĄDU</b>		
TYTUŁ RYSUNKU	<b>INWENTARYZACJA- WIDOKI ŚCIAN (PESZLE) POKOJU NR 21</b>		Nr rys.: <b>A-02</b>
PROJEKTANT:	mgr inż. arch. Karol Cudziło upr. nr MA/083/18		Skala: 1:30
PROJEKTANT:	mgr inż. arch Rafał Wyroślak		Data: 06.2023

## LEGENDA

..... os istniejącej instalacji elektrycznej w peszlach (ściana)