
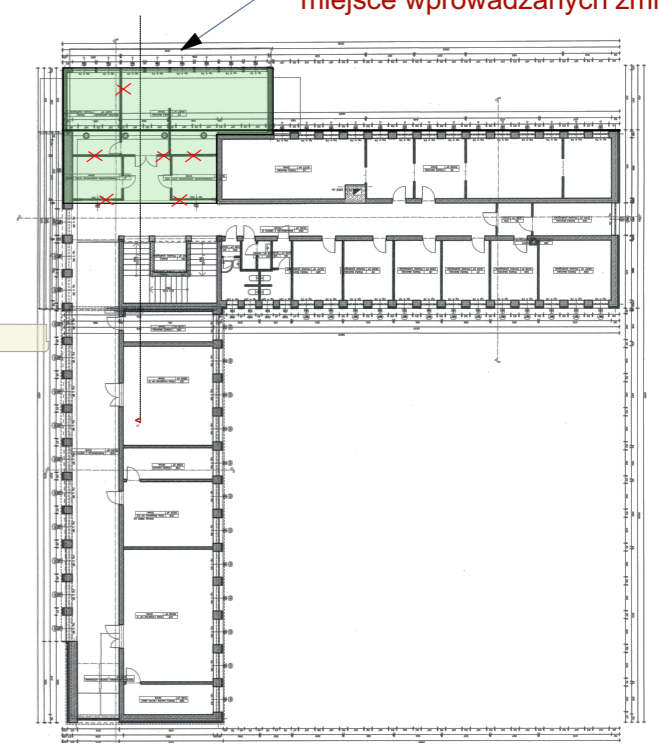


FRAGMENT RZUTU PIĘTRA +1 SKALA 1:50

SCHEMAT BUDYNKU 1:500

miejsce wprowadzanych zmian

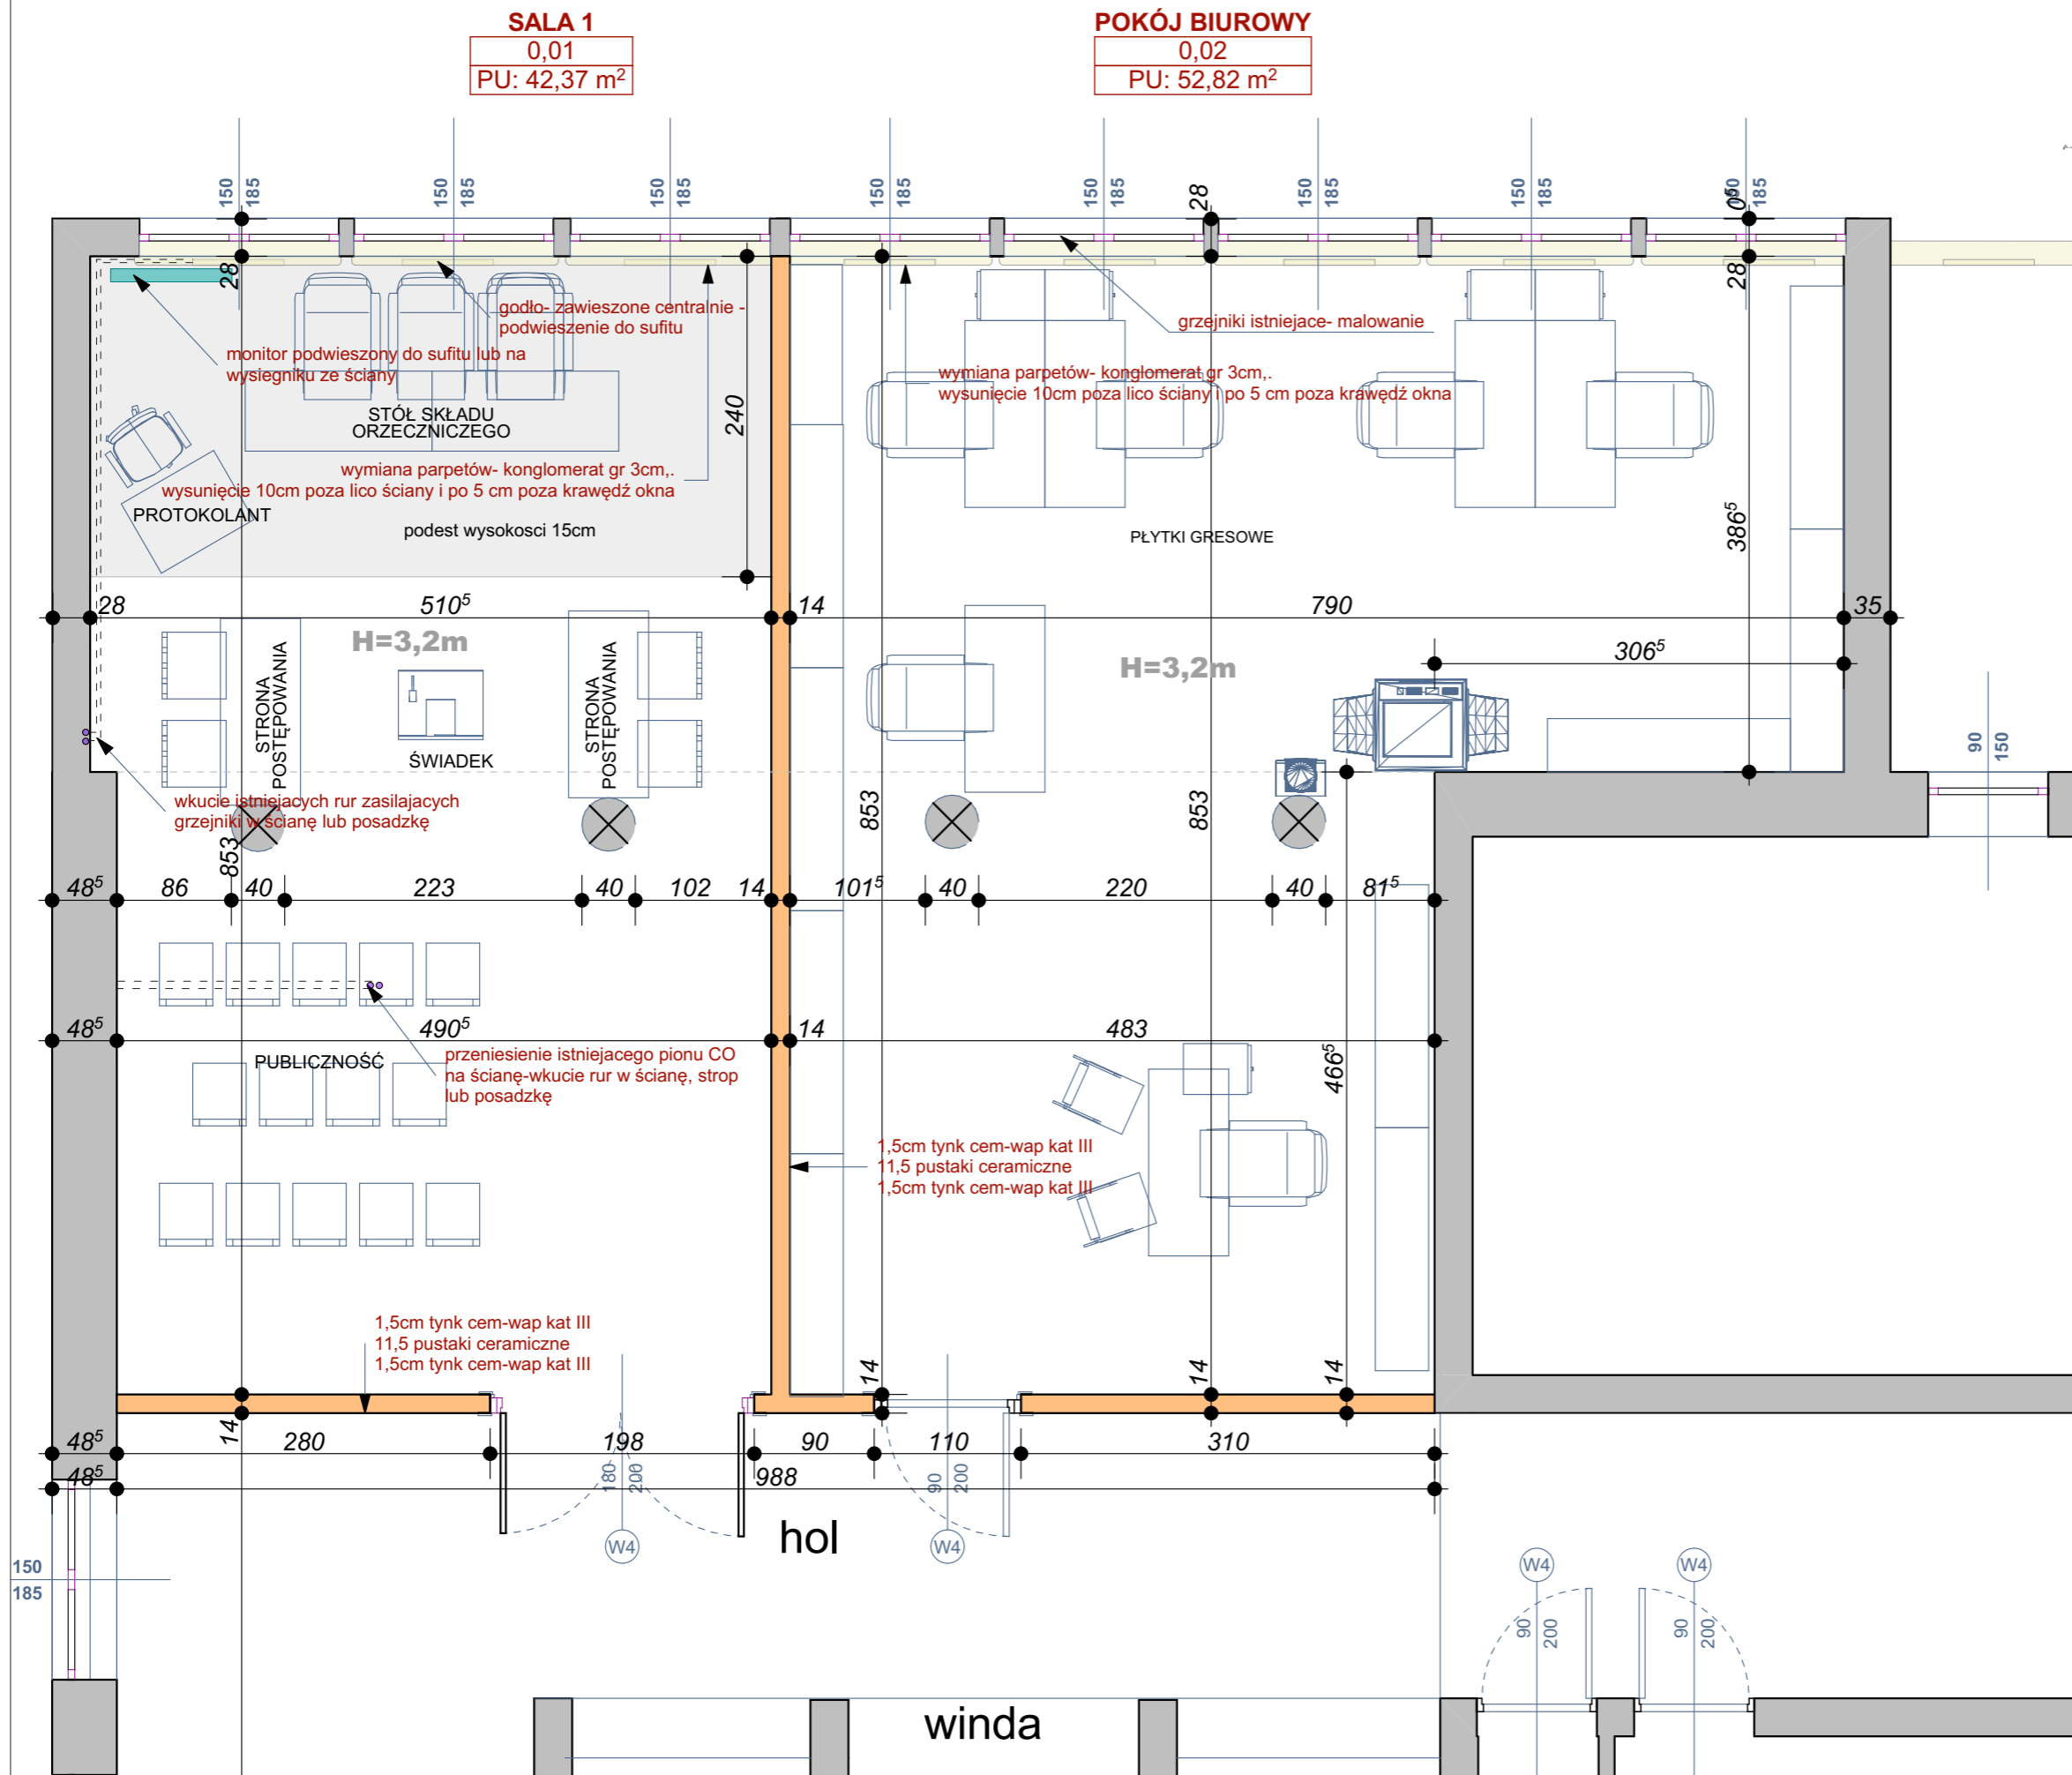

- ŚCIANY ISTNIEJĄCE
- ŚCIANY ISTNIEJĄCE DO WYBURZENIA
- ŚCIANY PROJEKTOWANE

inwestor: Sąd Rejonowy w Otwocku
ul. Armii Krajowej 2
05-400 Otwock

tytuł: **Remont pomieszczeń biurowych
Sądu Rejonowego w Otwocku**

adres: Sąd Rejonowy w Otwocku
ul. Armii Krajowej 2
05-400 Otwock

jednostka projektowa

QUARTUM
BIURO PROJEKTOWE

ul. Kwatery głównej 46c/16, 04-294 Warszawa
www.quartum.pl, e:biuro@quartum.pl
NIP:544-132-57-16, REGON 200418012

projektanci

ARCHITEKTURA | mgr inż. arch.
Cezary Jaszczółt
BŁ PdOKK/123/2009

nazwa rysunku: RZUT PIĘTRA +1- fragm.

branża: ARCHITEKTURA

skala: 1:50

nr rysunku: PB/01.0

faza projektu: PROJEKT BUDOWLANY

data: 26.03.2018