


FRAGMENT RZUTU PIĘTRA +1- SUFITY SKALA 1:50


SCHEMAT BUDYNKU 1:50

miejsce wprowadzanych zmian

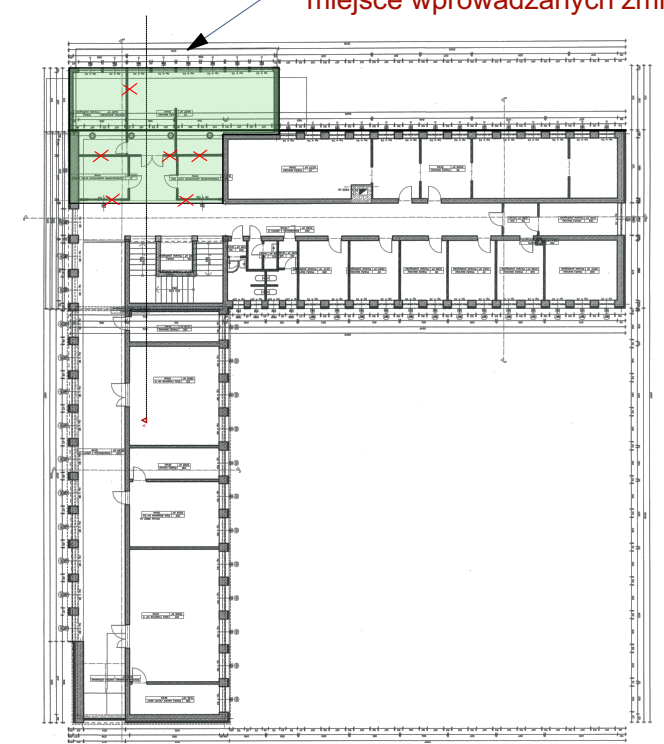

SALA 1
0,01
PU: 42,37 m²

POKÓJ BIUROWY
0,02
PU: 52,82 m²

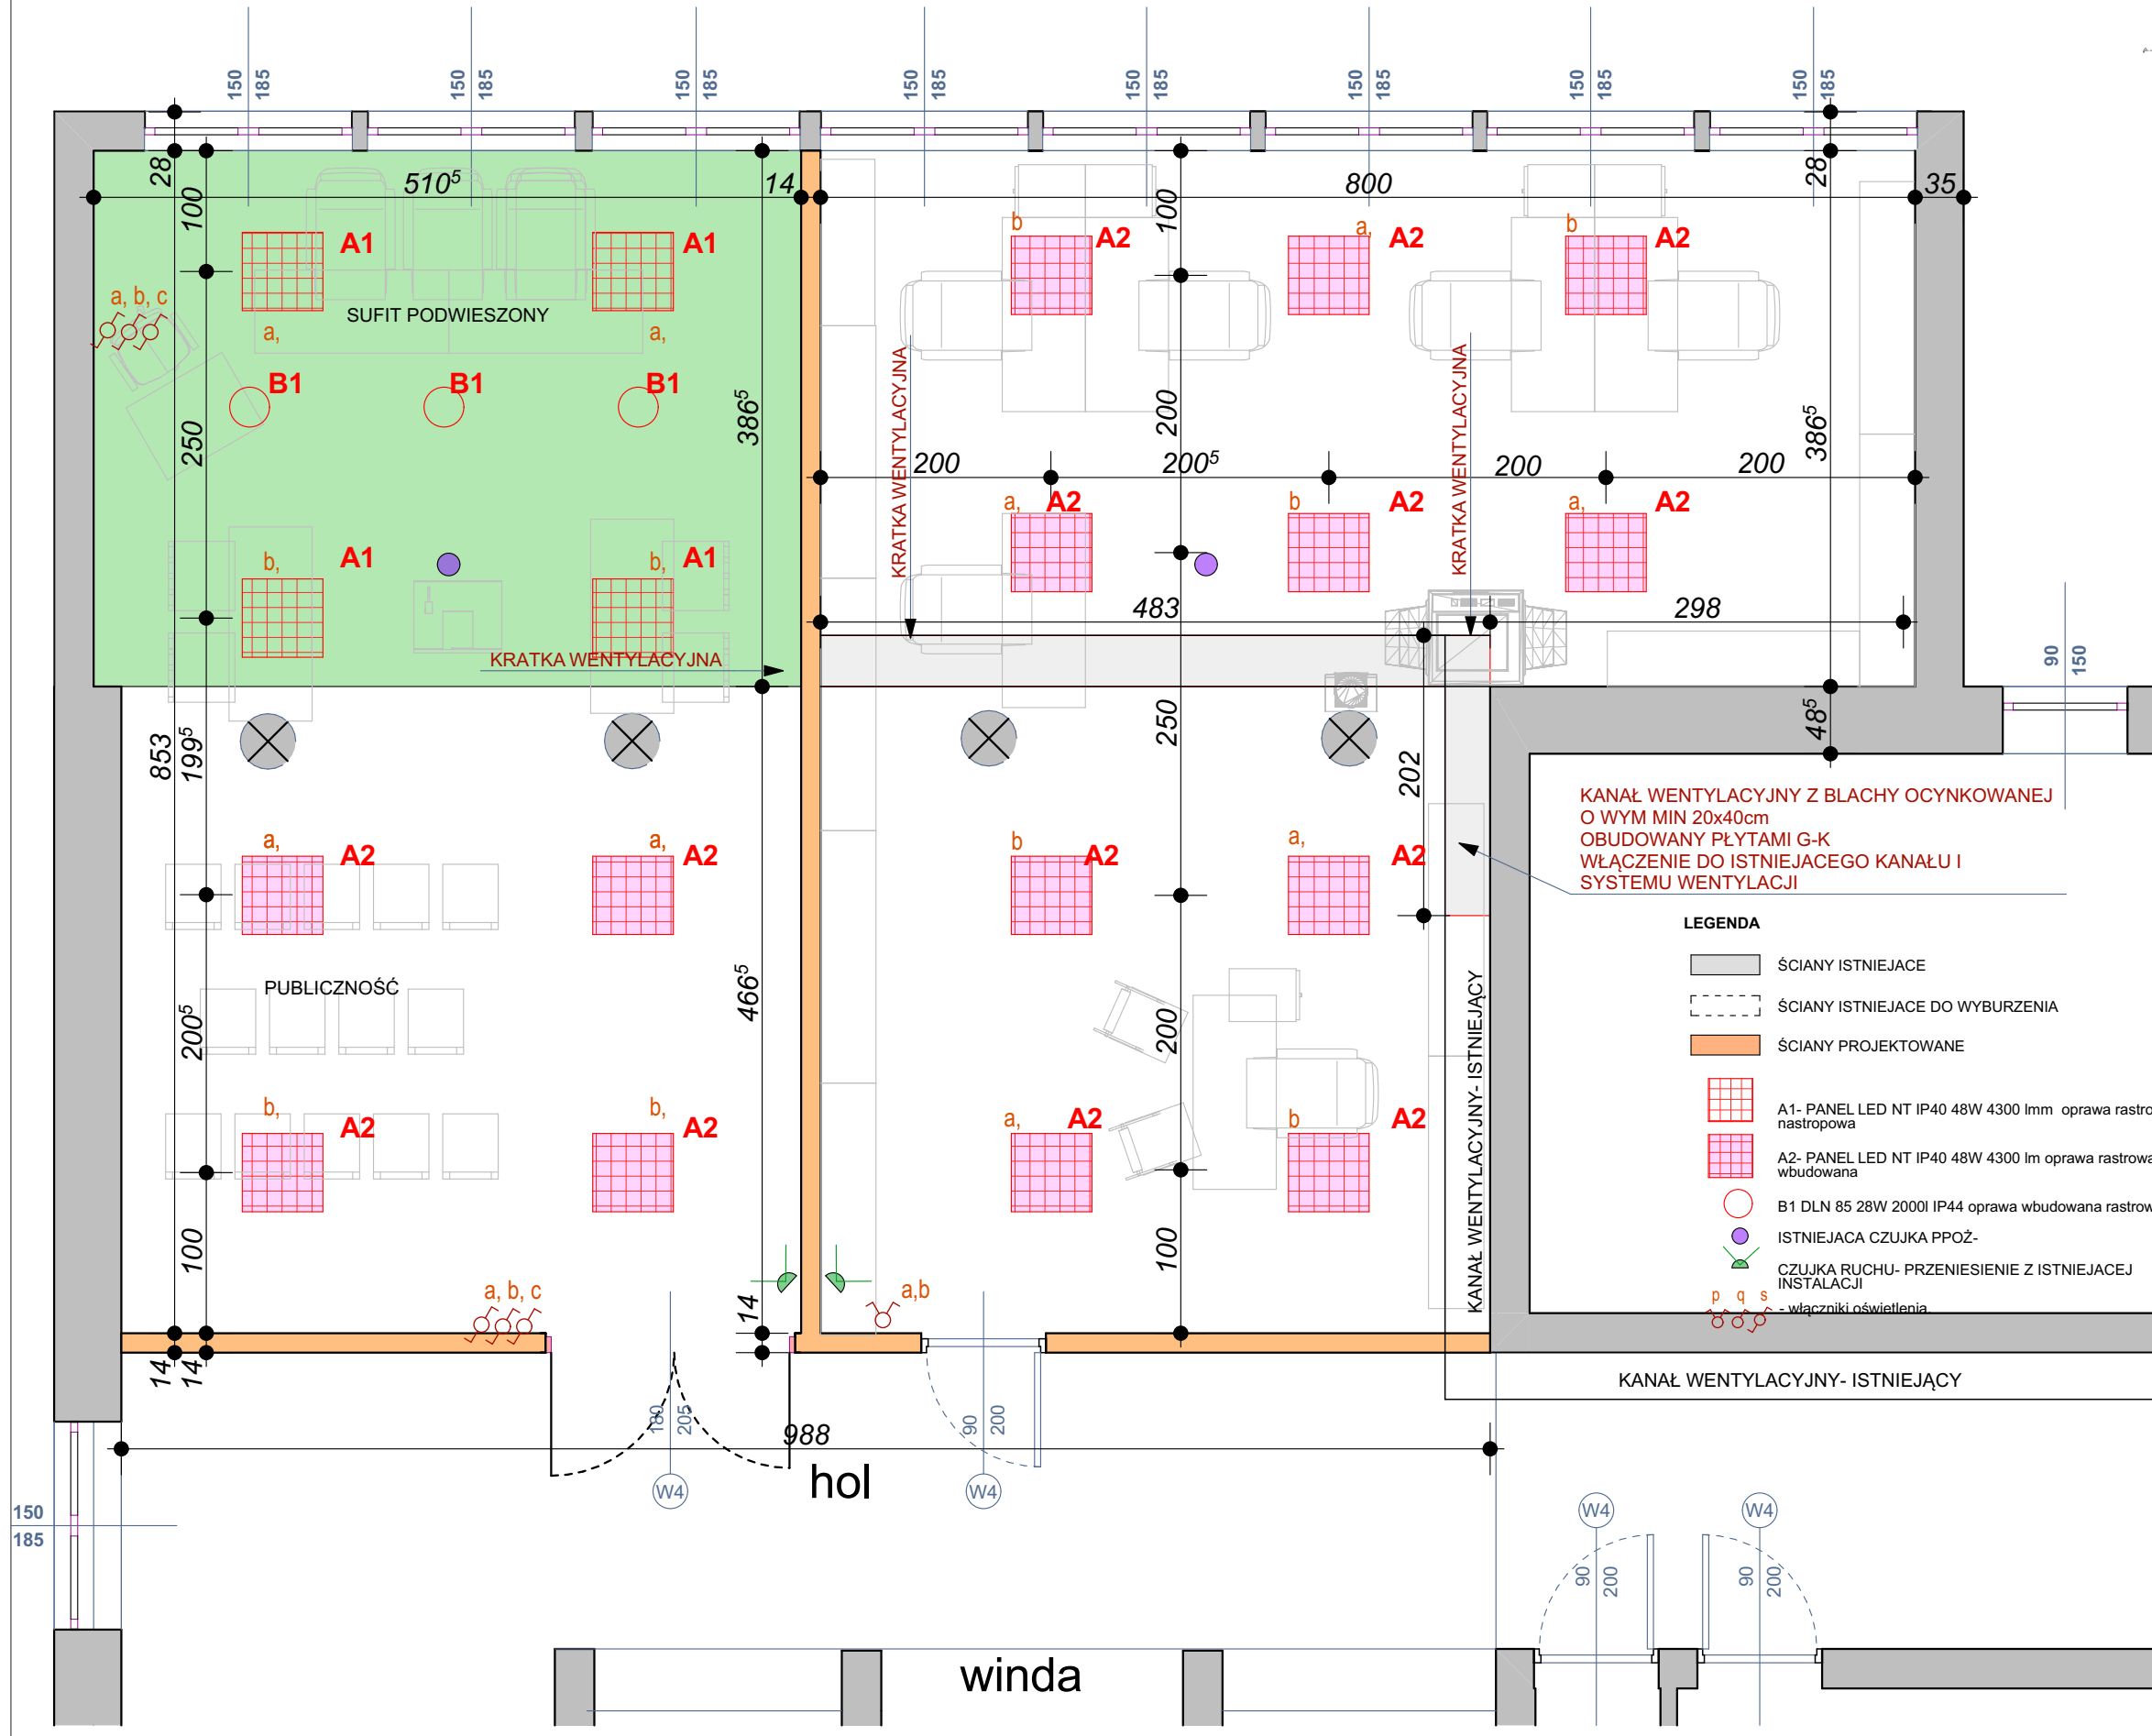

inwestor: Sąd Rejonowy w Otwocku
ul. Armii Krajowej 2
05-400 Otwock

tytuł: **Remont pomieszczeń biurowych**
Sądu Rejonowego w Otwocku

adres: Sąd Rejonowy w Otwocku
ul. Armii Krajowej 2
05-400 Otwock

jednostka projektowa

QUARTUM
BIURO PROJEKTOWE

ul. Kwatery głównej 46c/16, 04-294 Warszawa
www.quartum.pl, e:biuro@quartum.pl
NIP:544-132-57-16, REGON 200418012

projektanci: mgr inż. arch.
Cezary Jaszczółt
BŁ PdOKK/123/2009

nazwa rysunku: **RZUT PIĘTRA +1- fragm. - SUFITY**

branża: **ARCHITEKTURA**

skala: **1:50**

nr rysunku: **PB/02.0**

faza projektu: **PROJEKT BUDOWLANY**

data: **26.03.2018**

Projekt chroniony prawem autorskim.