


FRAGMENT RZUTU PIĘTRA +1- ROZBIÓRKI -SKALA 1:50

SCHEMAT BUDYNKU 1:500

miejsce wprowadzanych zmian

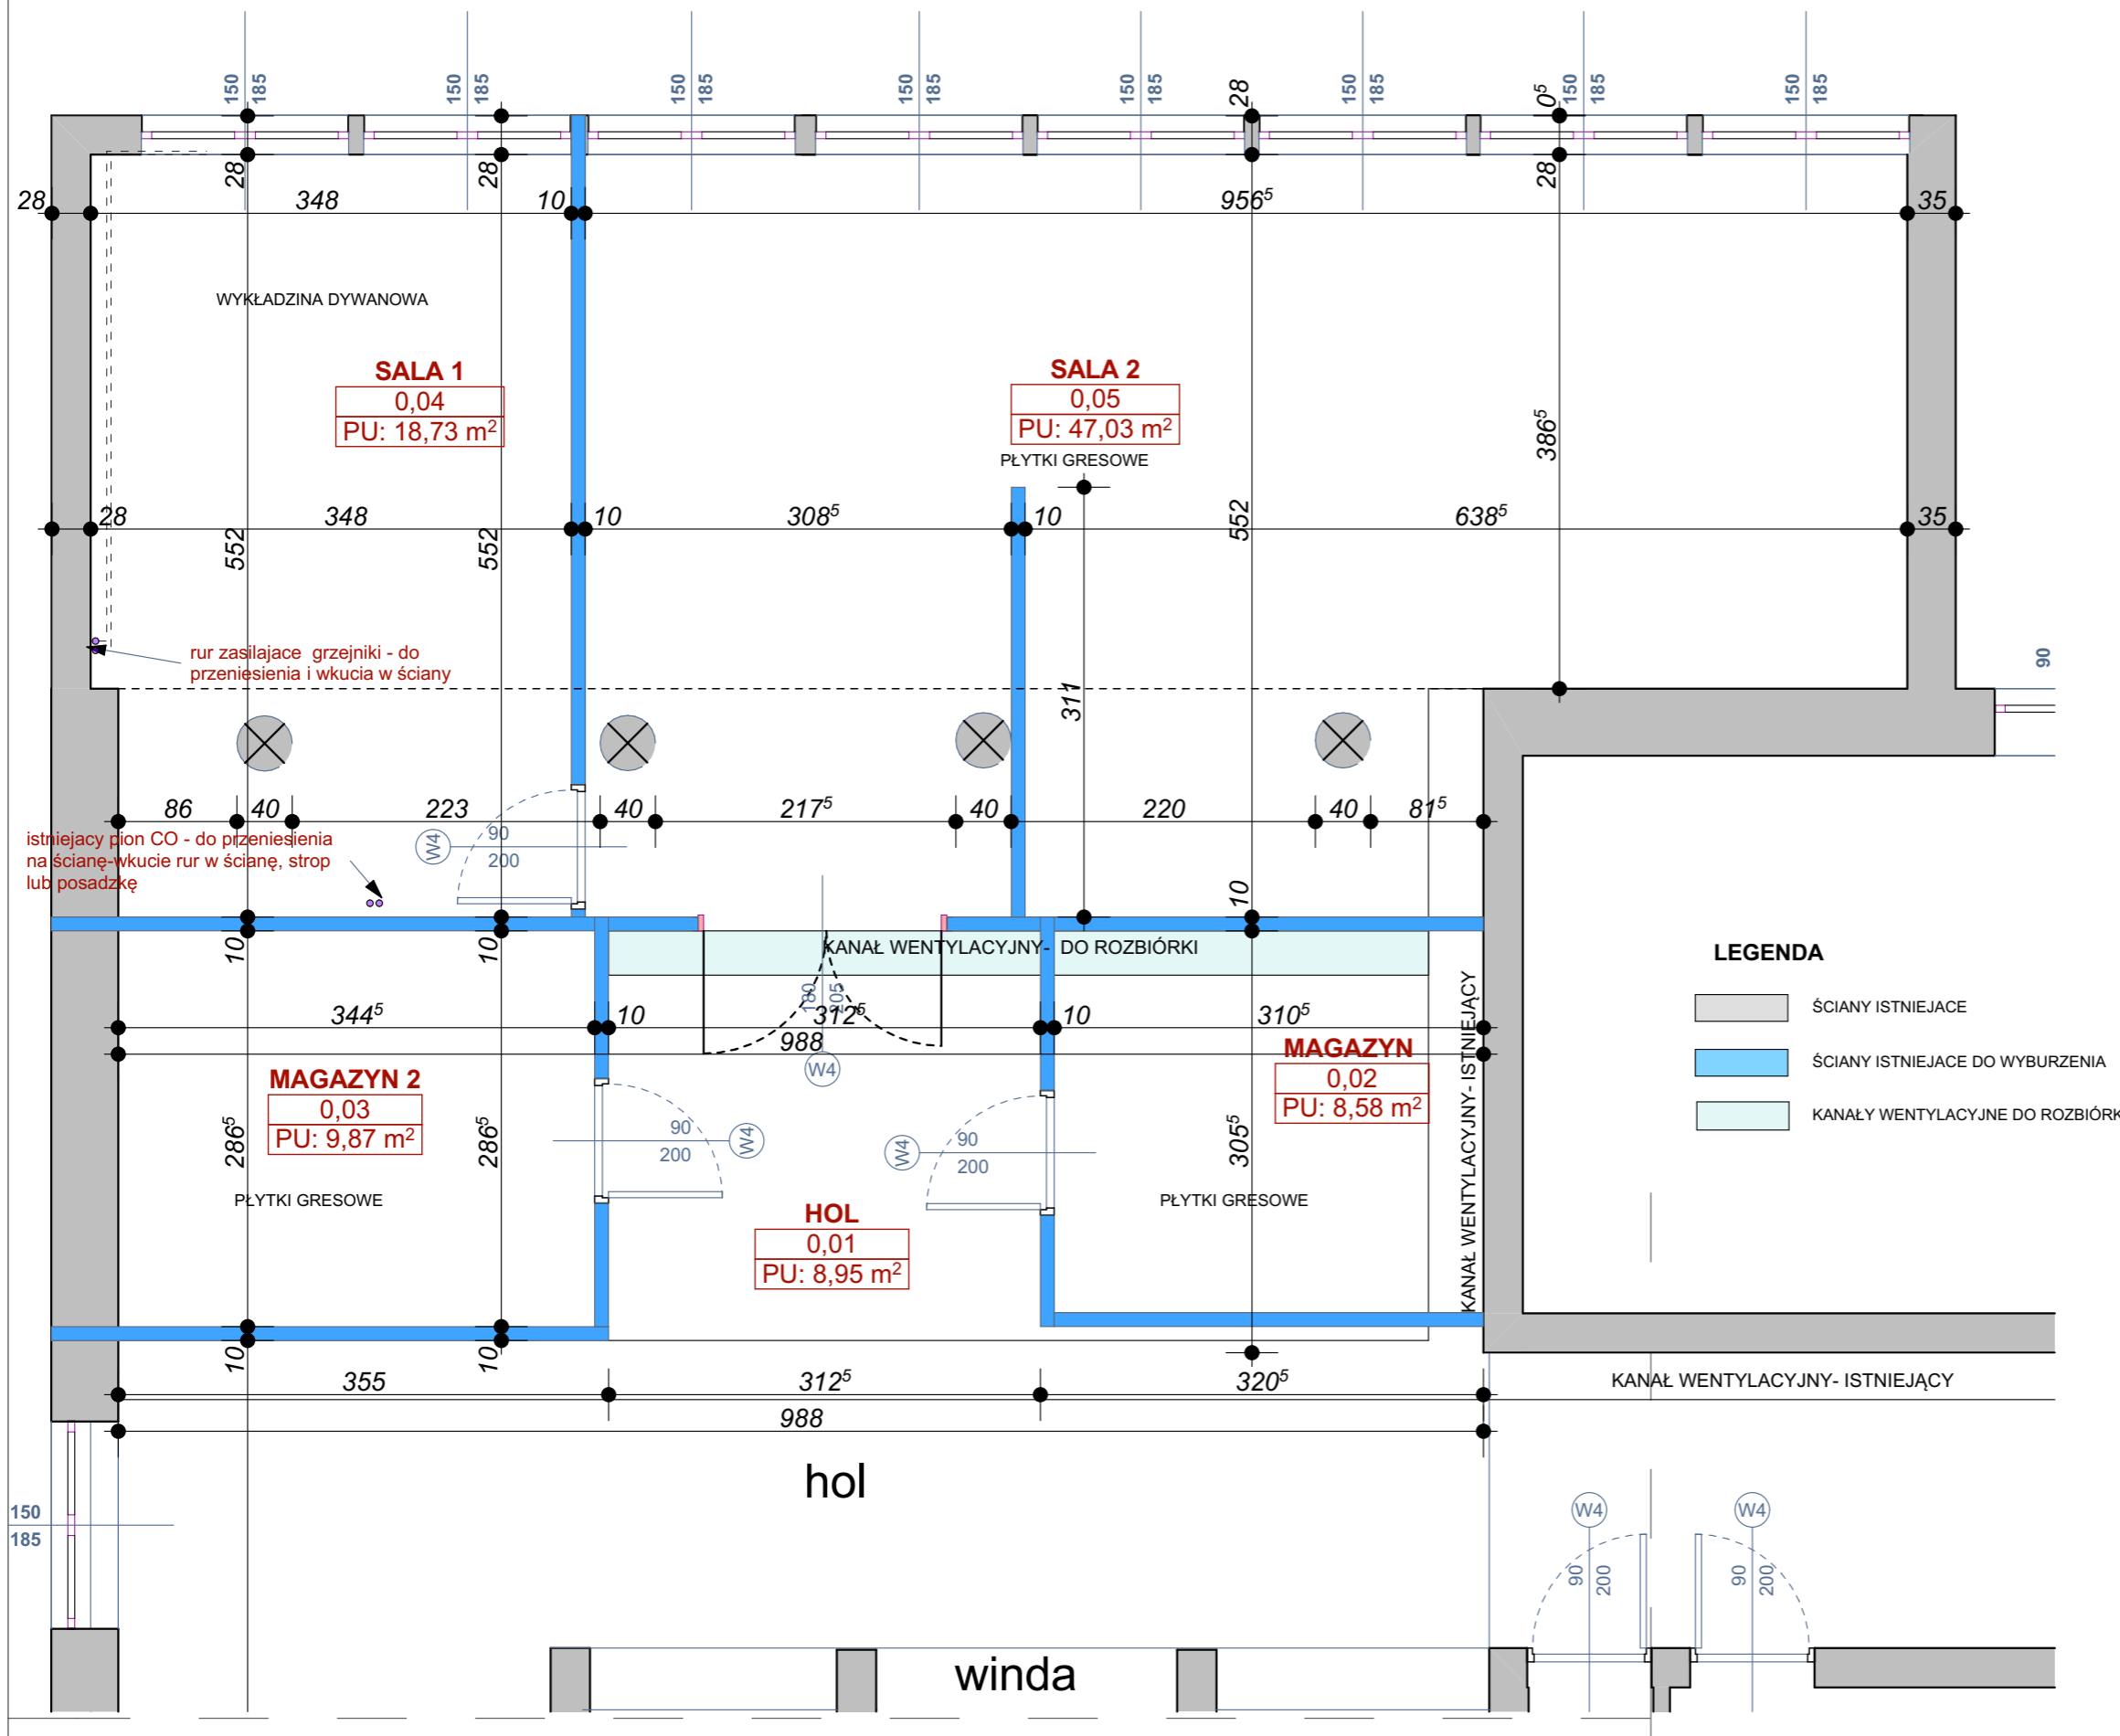

LEGENDA

- ŚCIANY ISTNIEJACE
- ŚCIANY ISTNIEJACE DO WYBURZENIA
- KANAŁY WENTYLACYJNE DO ROZBIÓRKI

inwestor: Sąd Rejonowy w Otwocku
ul. Armii Krajowej 2
05-400 Otwock

tytuł: **Remont pomieszczeń biurowych
Sądu Rejonowego w Otwocku**

adres: Sąd Rejonowy w Otwocku
ul. Armii Krajowej 2
05-400 Otwock

jednostka projektowa

QUARTUM
BIURO PROJEKTOWE

ul. Kwatery głównej 46c/16, 04-294 Warszawa
www.quartum.pl, e:biuro@quartum.pl
NIP:544-132-57-16, REGON 200418012

projektanci

ARCHITEKTURA mgr inż. arch.
Cezary Jaszczołt
Bł. PdOKK/123/2009

nazwa rysunku: **RZUT PIĘTRA +1- fragm.- ROZBIÓRKI**

branża: **ARCHITEKTURA**

skala: **1:50**

nr rysunku: **PB/04.0**

faza projektu: **PROJEKT BUDOWLANY**

data: **26.03.2018**