


zakres remontu

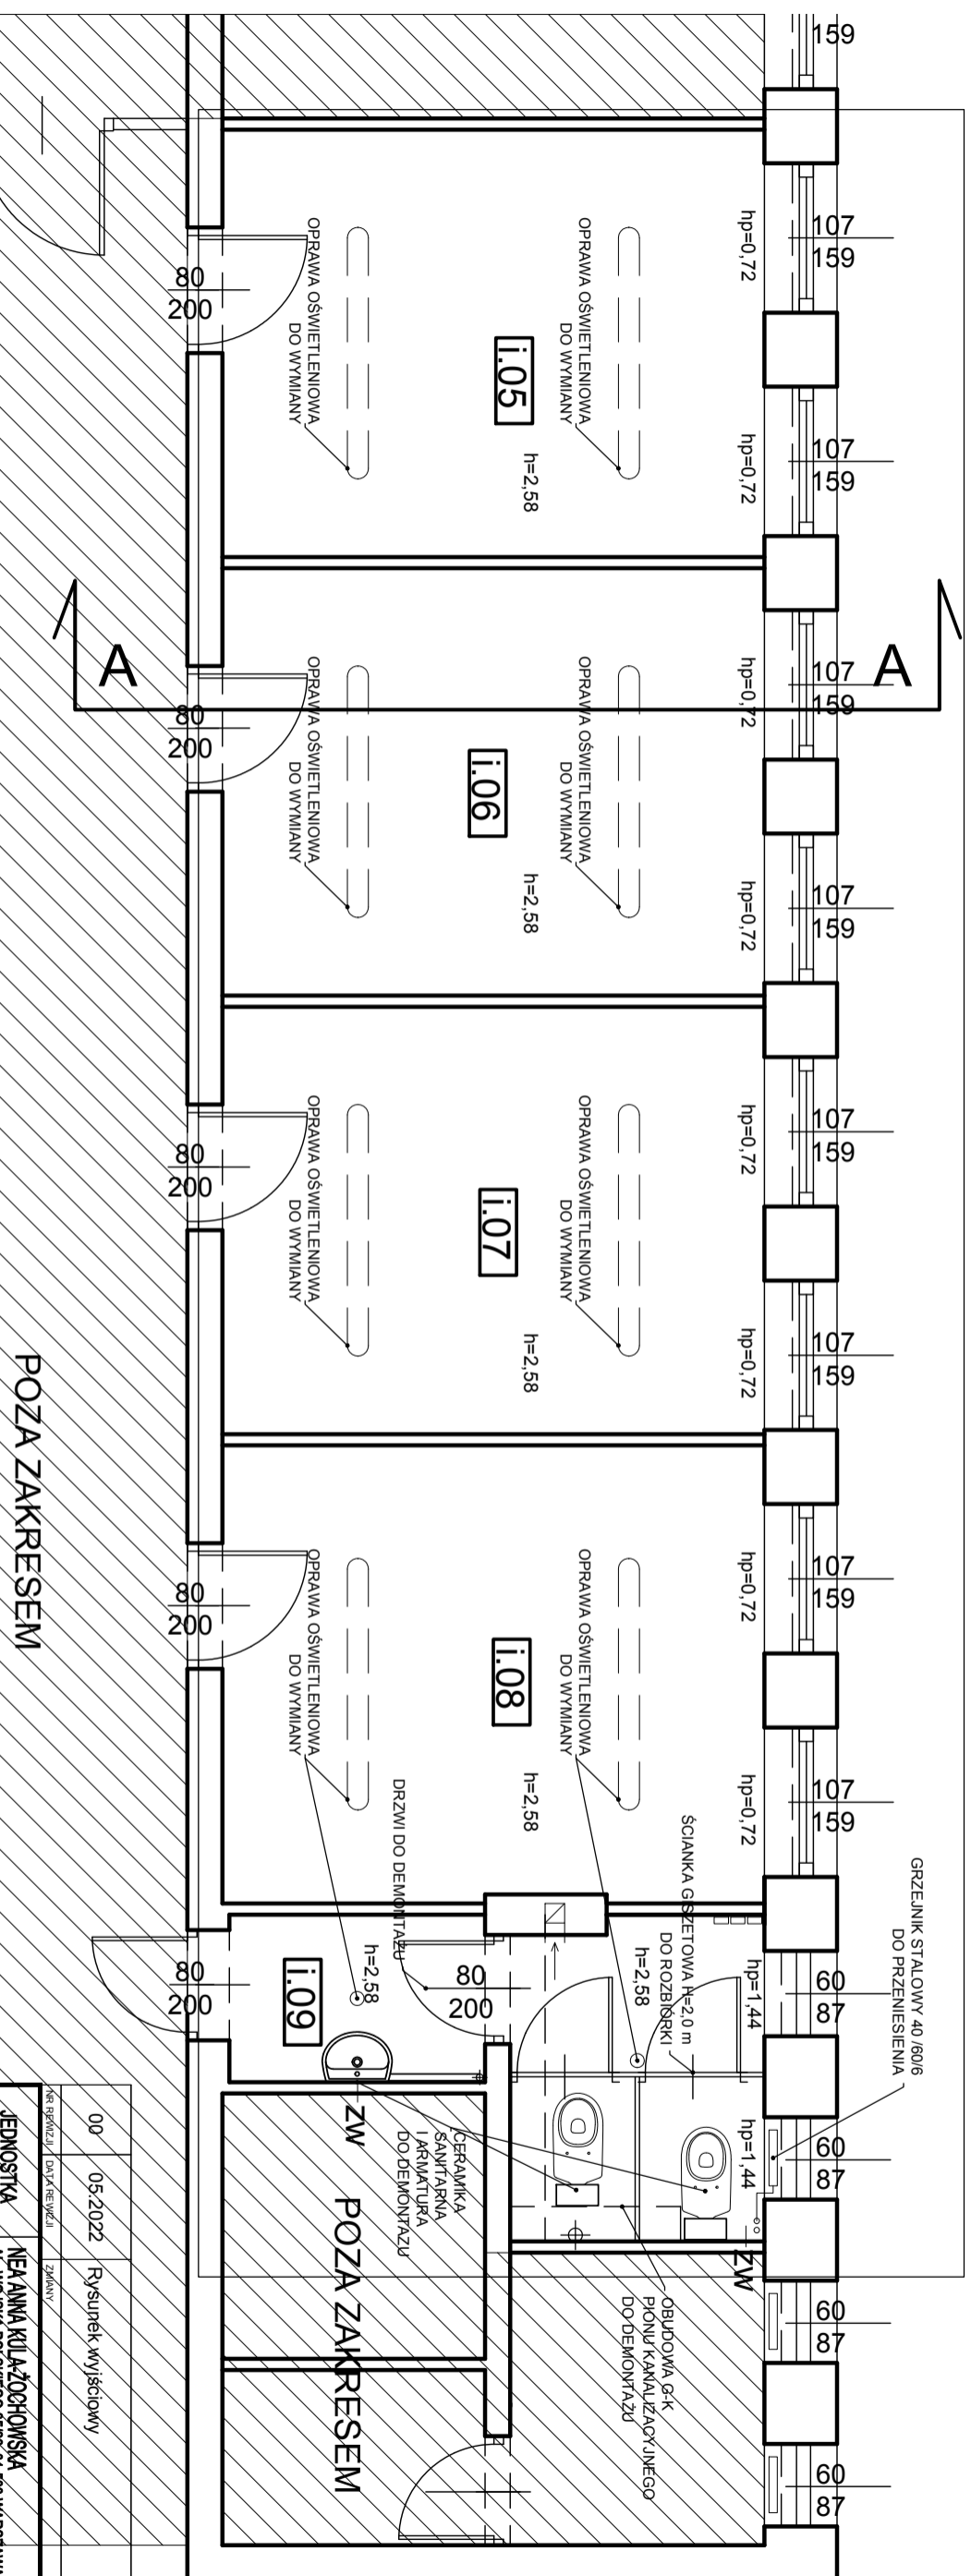

POZA ZAKRESEM

ZESTAWIENIE POWIERZCHNI UŻYTKOWEJ
POMIESZCZEN OBJĘTYCH REMONTEM


NR	FUNKCJA	POSADZKA	POW. (m ²)
1.05	P. BIUROWY	WYKŁ. DYW.	11.70
1.06	P. BIUROWY	WYKŁ. DYW.	11.87
1.07	P. BIUROWY	WYKŁ. DYW.	11.87
1.08	P. BIUROWY	WYKŁ. DYW.	12.64
1.09	WC	GRES	6.16
RAZEM			54.24

UWAGI:

- Rysunek należy rozpatrywać łącznie z innymi powiązanyymi rysunkami oraz opisem technicznym.
- Elementy i materiały wykończeniowe oraz kolory niezdefiniowane na rysunku wg opisu technicznego.
- Wszelkie zmiany w projekcie są dopuszczalne - z zastrzeżeniem zawartym w opisie technicznym - jedynie po uzgodnieniu z projektantem.

OZNACZENIA

hp	nominalna wys. parapetu od PWP
h	wysokość pomieszczenia
	ściany istniejące murywane z cegły pełnej

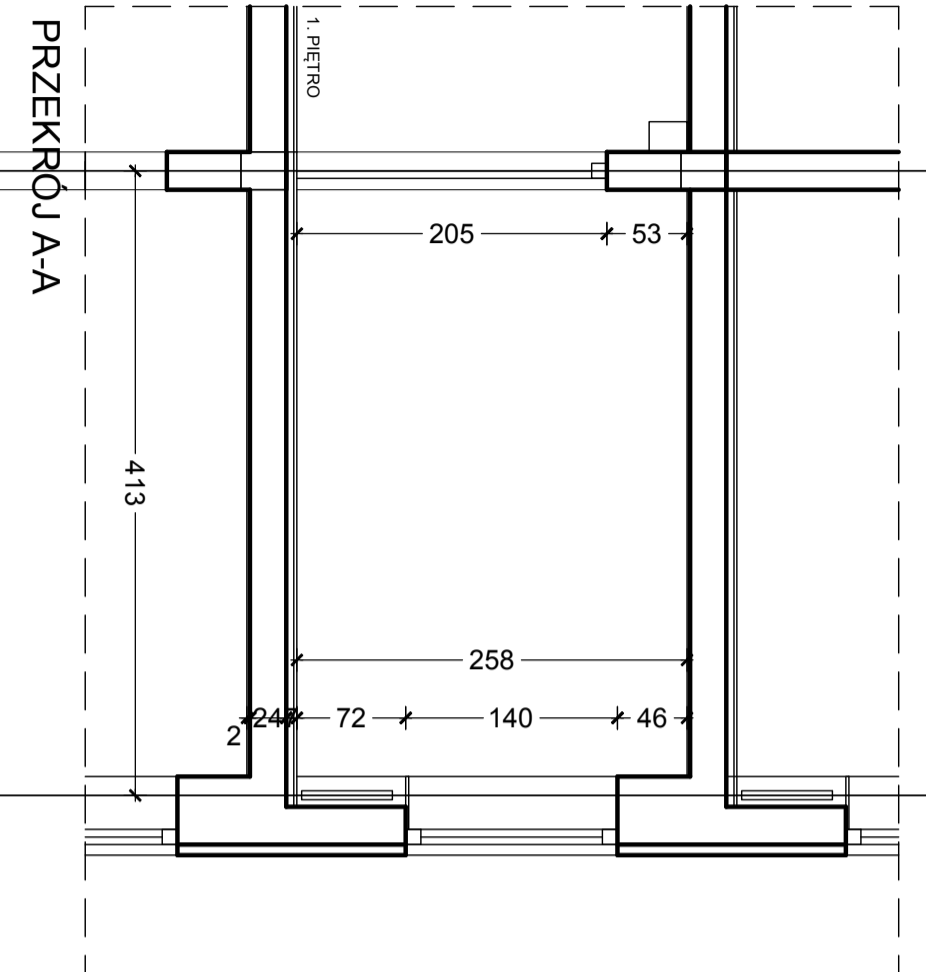

PRZEKRÓJ A-A

00	05.2022	Rysunek myśliczny	
NR PROJEKTU / DATA WYDANIA / ZMIANY			
JEDNOSTKA PROJEKTOWA	NEA ANNA KUL AŻOCHOWSKA AL. WOSYJA POLSKIEGO 35/26, 01-503 WARSZAWA tel: 603 197 816; akademia@poczta.onet.pl		
OBIEKT	REMONT POMIESZCZEN W BUDYNKU SĄDU OKRĘGOWEGO W OTWOCKU		
ADRES	UL. ARMII KRAJOWEJ 2, OTWOCK DZIAŁKA NR EW. 33/2 Z OBRĘBU 46 ID DZIAŁKI: 141702_1.0046.33/2		
INWESTOR	SĄD REJONOWY W OTWOCKU UL. ARMII KRAJOWEJ 2, 05-400 OTWOCK		
FAZA: PROJEKT WYKONAWCZY			NR RYS. ARCH. A.01
TYTUŁ RYS: INWENTARYZACJA POMIESZCZEN OBJĘTYCH REMONTEM			SKALA: 1:50
PROJEKTANT:	mgr inż. arch. Anna Kula-Zachowska nr upr.: Bk-04/00, MA-1312	PODPIS:	DATA: 05.2022
SPRAWDZAJĄCY:	mgr inż. arch. Piotr Zochowski nr upr.: Bk-29/01, MA-1311		DATA: 02.2022
PROJEKT CHRONIONY PRAWEM AUTORSKIM			