


demontaże i rozbiórki

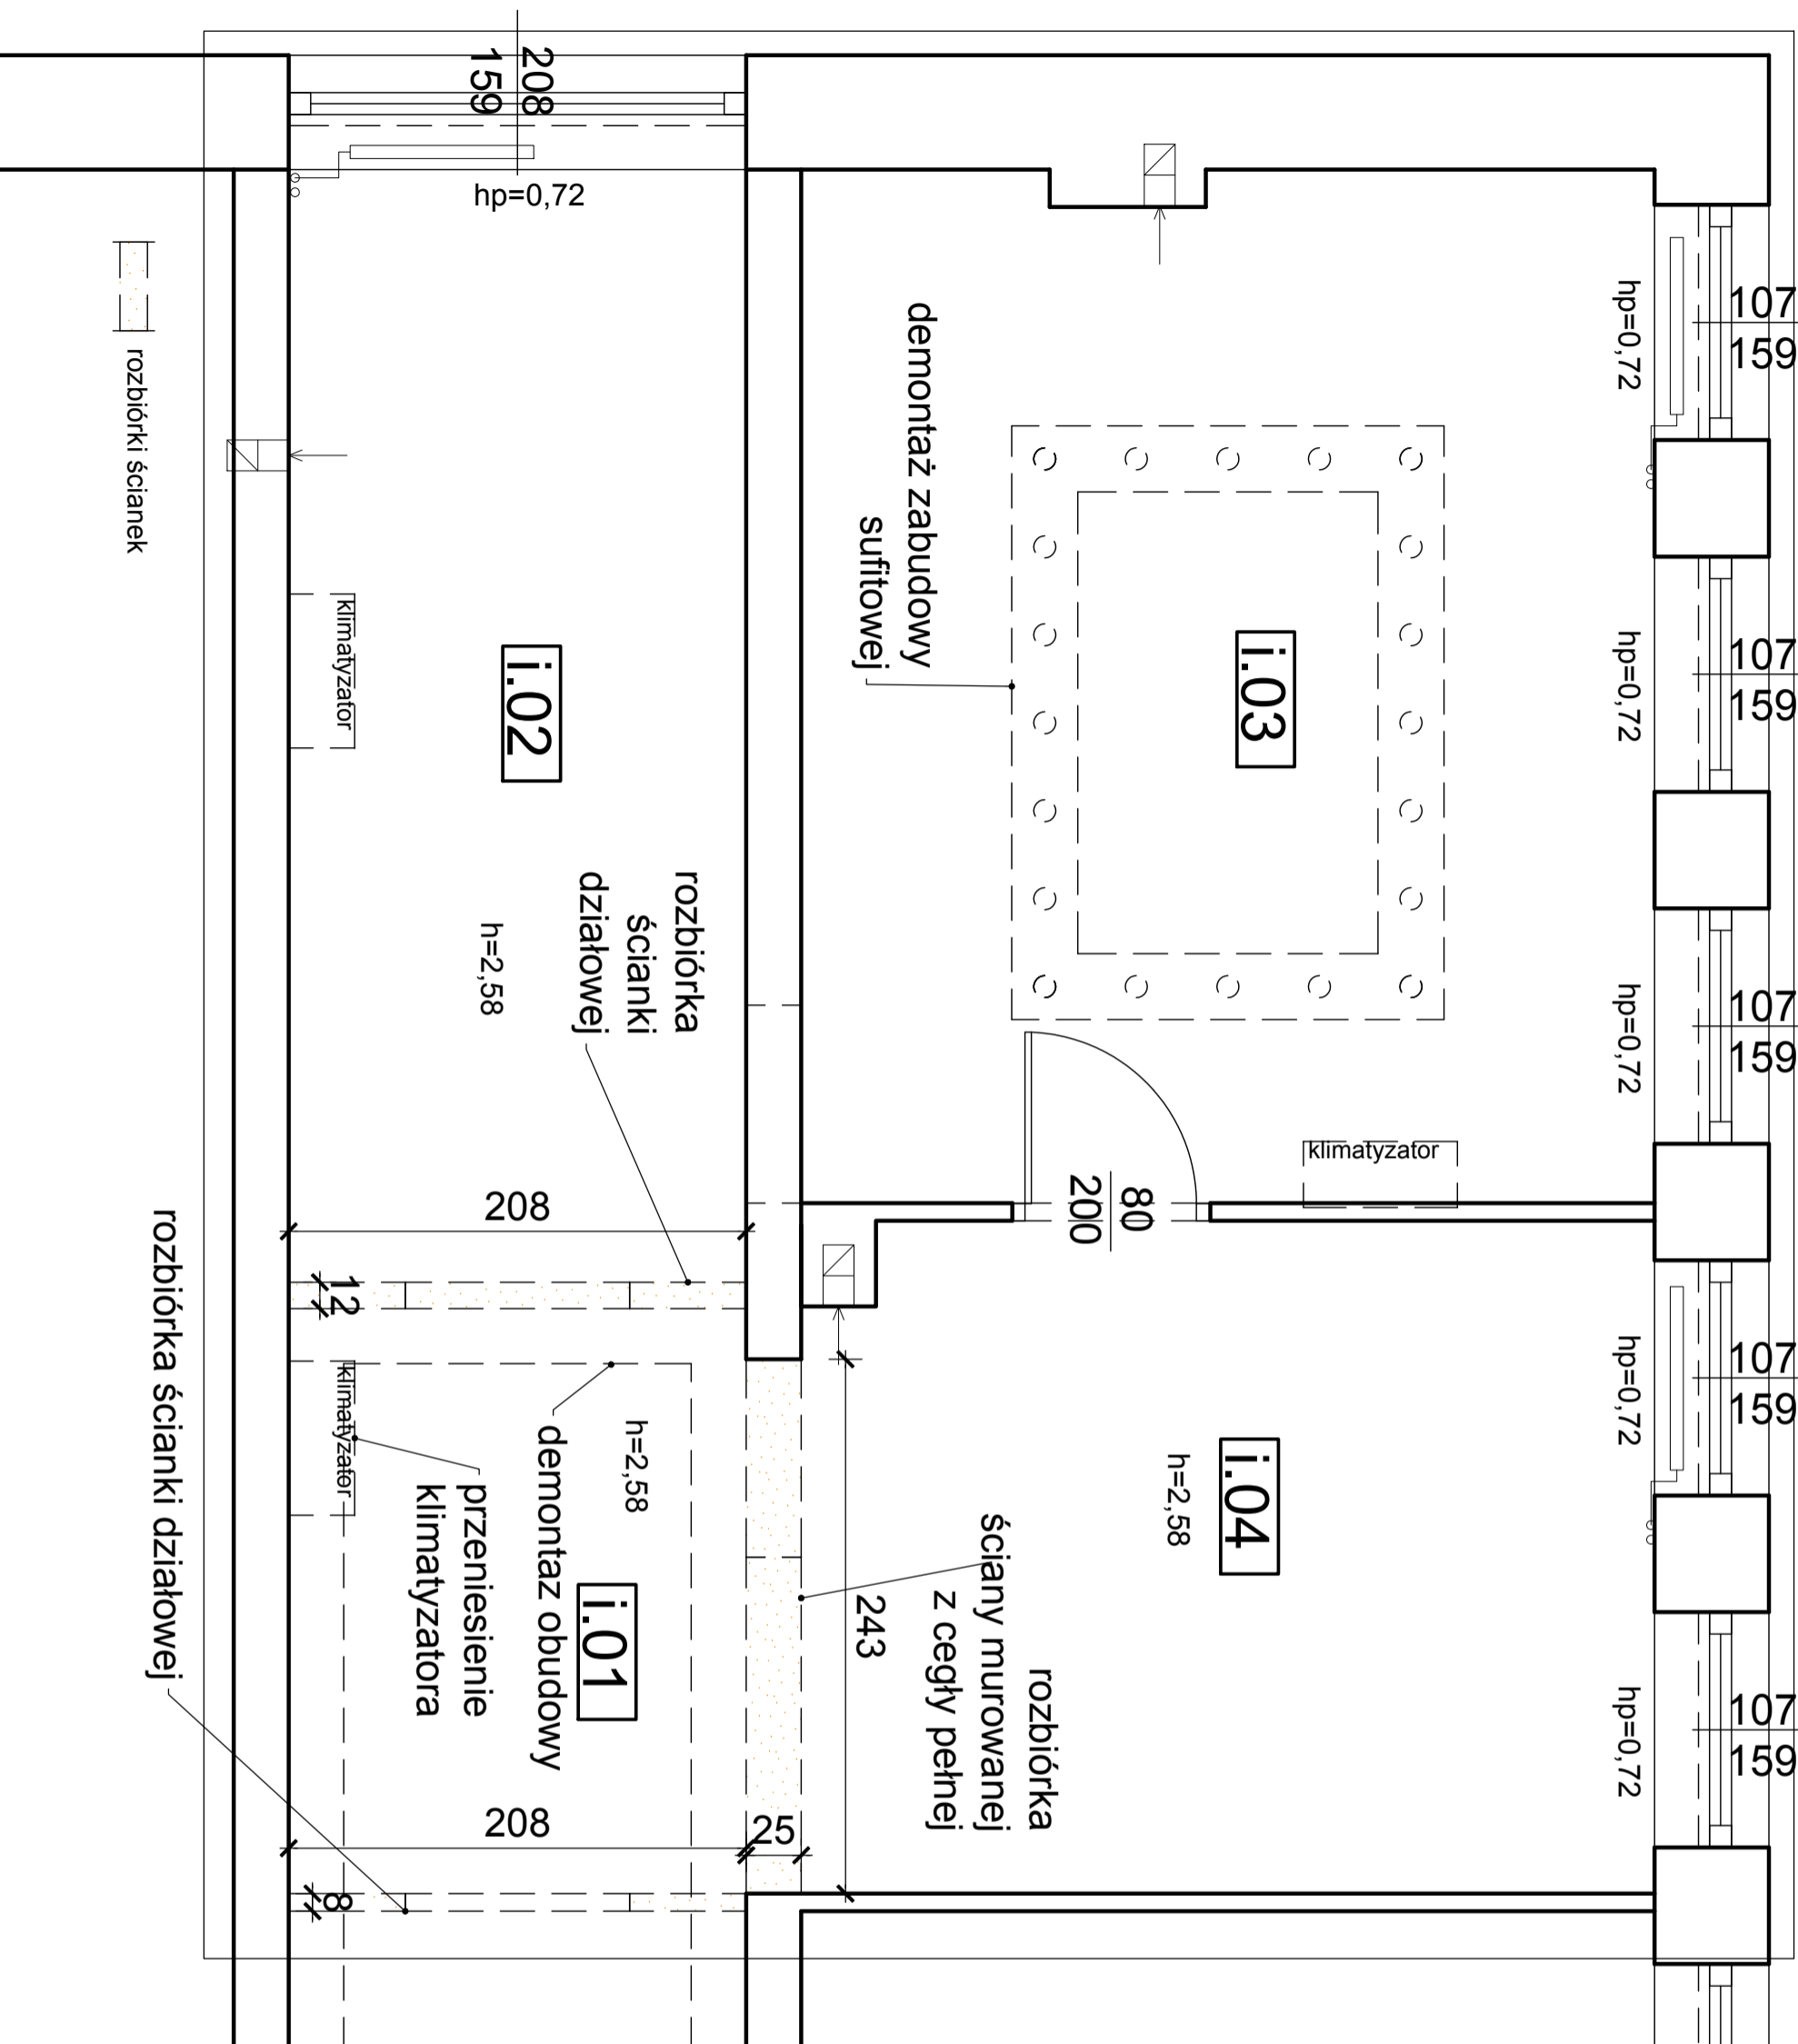

00	04.2022	Rysunek wyjściowy
----	---------	-------------------

JEDNOSTKA PROJEKTOWA	NEA ANNA KULLA-ZOCHOWSKA AL. WOJSKA POLSKIEGO 35/26, 01-503 WARSZAWA tel. 803 197 816; anna@poczta.onet.pl
----------------------	---

OBIEKT	PRZEBUDOWA POMIESZCZEŃ BIUROWYCH W BUDYNKU SADU OKREGOWEGO W OTWOCKU
--------	--

ADRES	UL. ARMII KRALOWEJ 2, OTWOCK DZIAŁKA NR EW. 33/2 Z OBRĘBU 46 ID DZIAŁKI: 141702_1.0046.33/2
-------	---

INWESTOR	SAD REJONOWY W OTWOCKU UL. ARMII KRALOWEJ 2, 05-400 OTWOCK
----------	---

FAZA:	NR RYS. ARCH.
PROJEKT ARCHYTEKTONICZNO-BUDOWLANY	A.02

TYTUŁ RYS:	SKALA:
RZUT POMIESZCZEŃ OBJĘTYCH PRZEBUDOWĄ - WYBURZENIA	1:50

PROJEKTANT:	DATA:
mgr inż. arch. Anna Kulla-Zochowska nr upr. Bk-04/00, MA-1312	05.2022

SPRAWDZAJĄCY:	DATA:
mgr inż. arch. Piotr Zochowski nr upr. Bk-29/01, MA-1311	02.2022

PROJEKT CHRONIONY PRAWEM AUTORSKIM