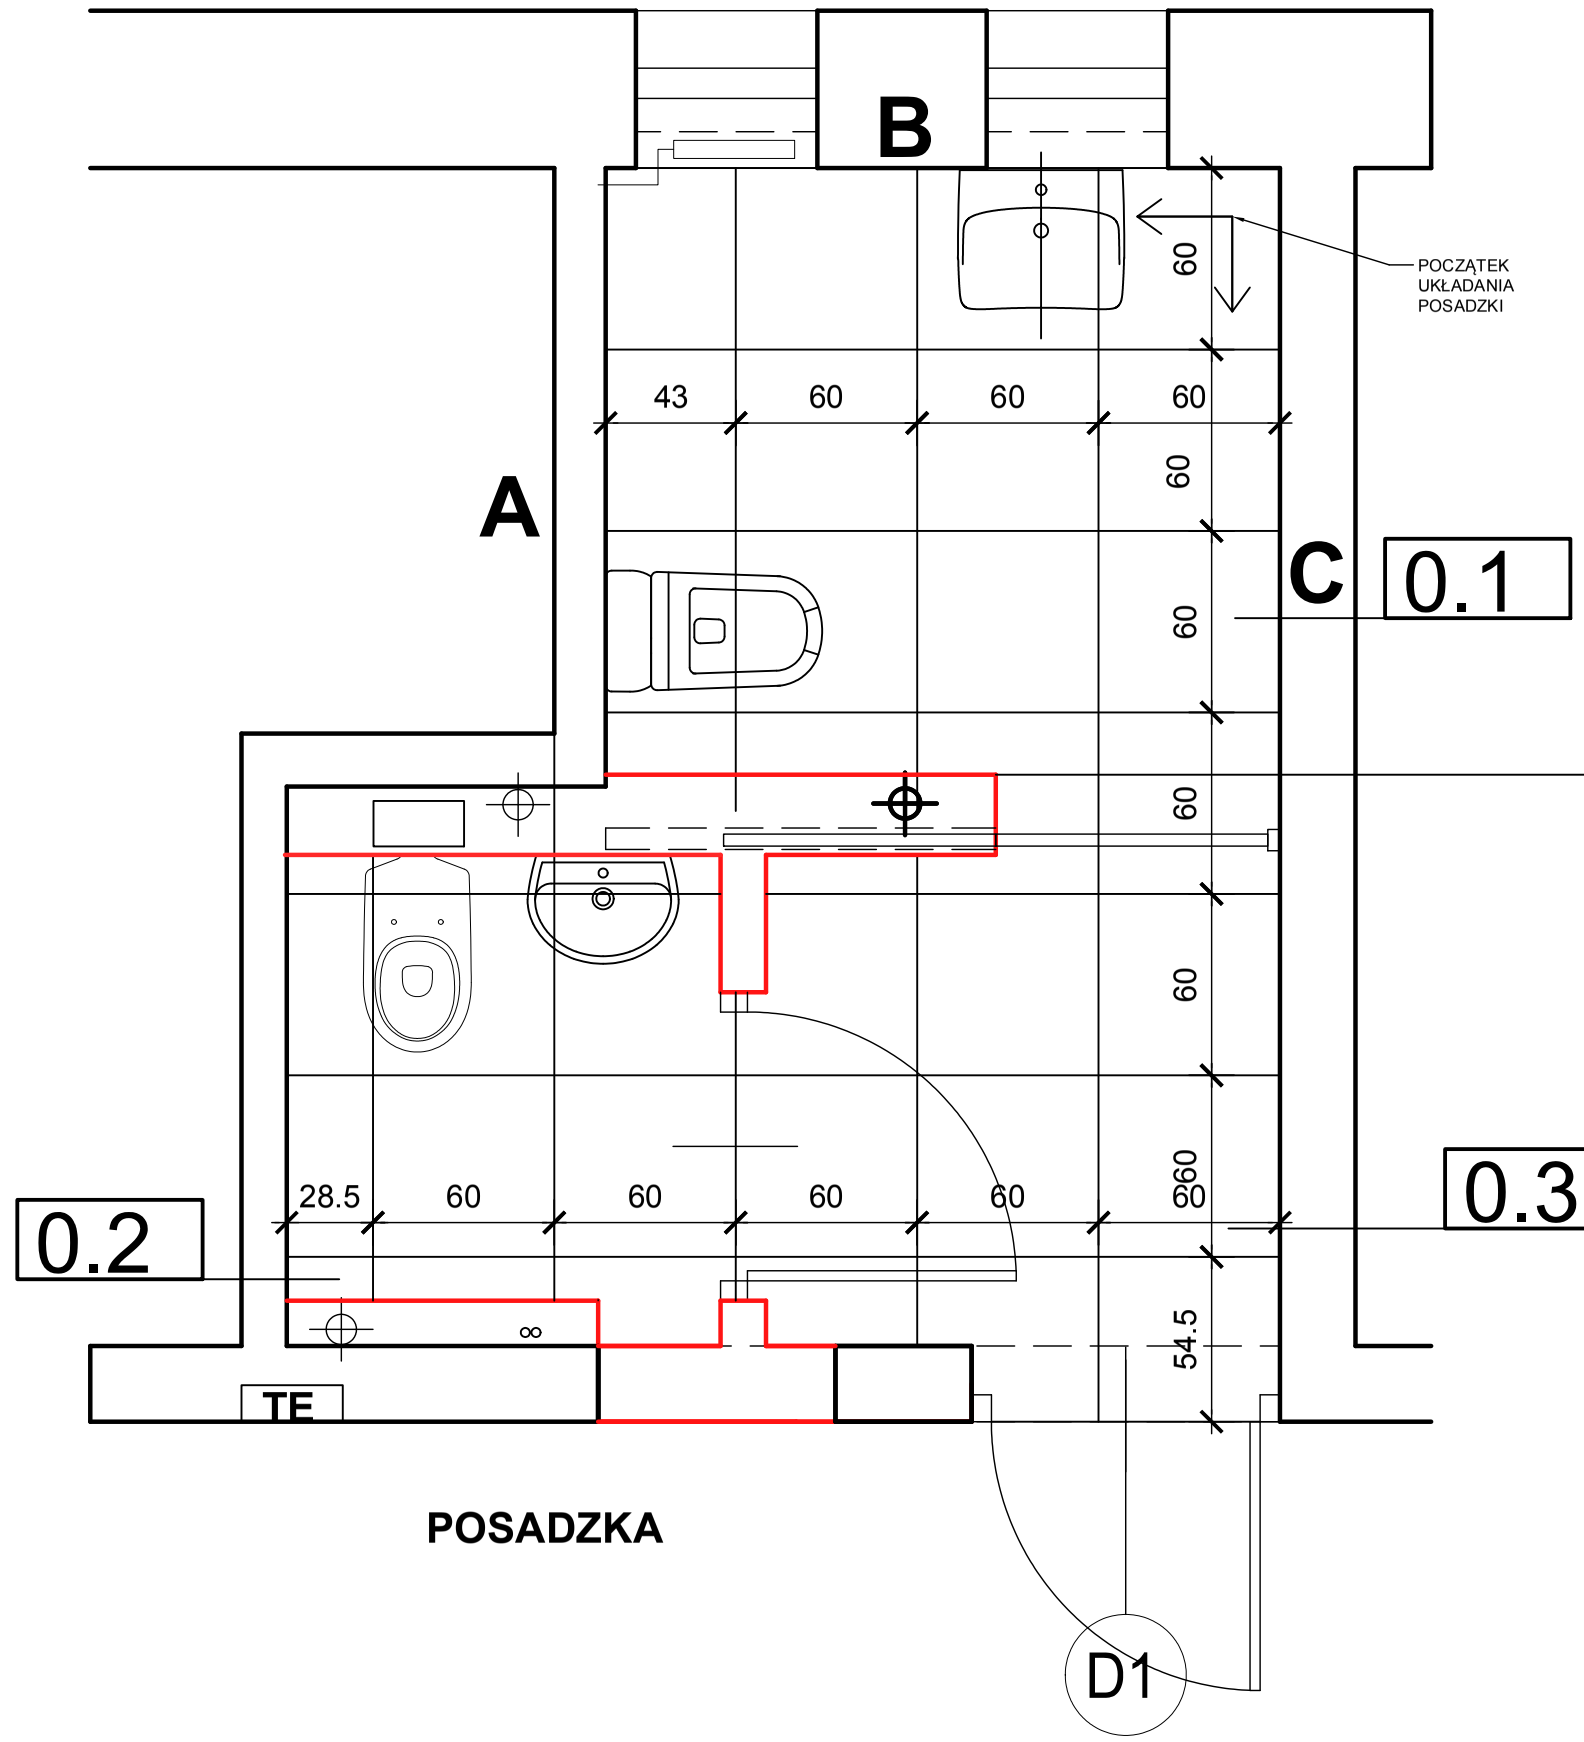

POSADZKA

NR REWIZJI	DATA REWIZJI	ZMIANY
00	02.2023	Rysunek wyjściowy

JEDNOSTKA PROJEKTOWA	NEA ANNA KULA-ŻOCHOWSKA AL. WOJSKA POLSKIEGO 35/26, 01-503 WARSZAWA tel. 603 197 816, akkula@poczta.onet.pl
OBIEKT	**REMONT POMIESZCZEŃ W BUDYNKU SĄDU REJONOWEGO W OTWOCKU**
ADRES	**UL. ARMII KRAJOWEJ 2, OTWOCK** **DZIAŁKA NR EW. 33/2 Z OBRĘBU 46** **ID DZIAŁKI. 141702_1.0046.33/2**
INWESTOR	**SĄD REJONOWY W OTWOCKU** **UL. ARMII KRAJOWEJ 2, 05-400 OTWOCK**

FAZA:
PROJEKT WYKONAWCZY
REMONTU TOALET NA PARTERZE

NR RYS. ARCH.: A.04

TYTUŁ RYS:
POSADZKI

SKALA: 1:25

PROJEKTANT:	PODPIS:	DATA:
mgr inż. arch. Anna Kula-Żochowska nr upr. Bł-64/00, MA-1312		02.2023

PROJEKT CHRONIONY PRAWEM AUTORSKIM