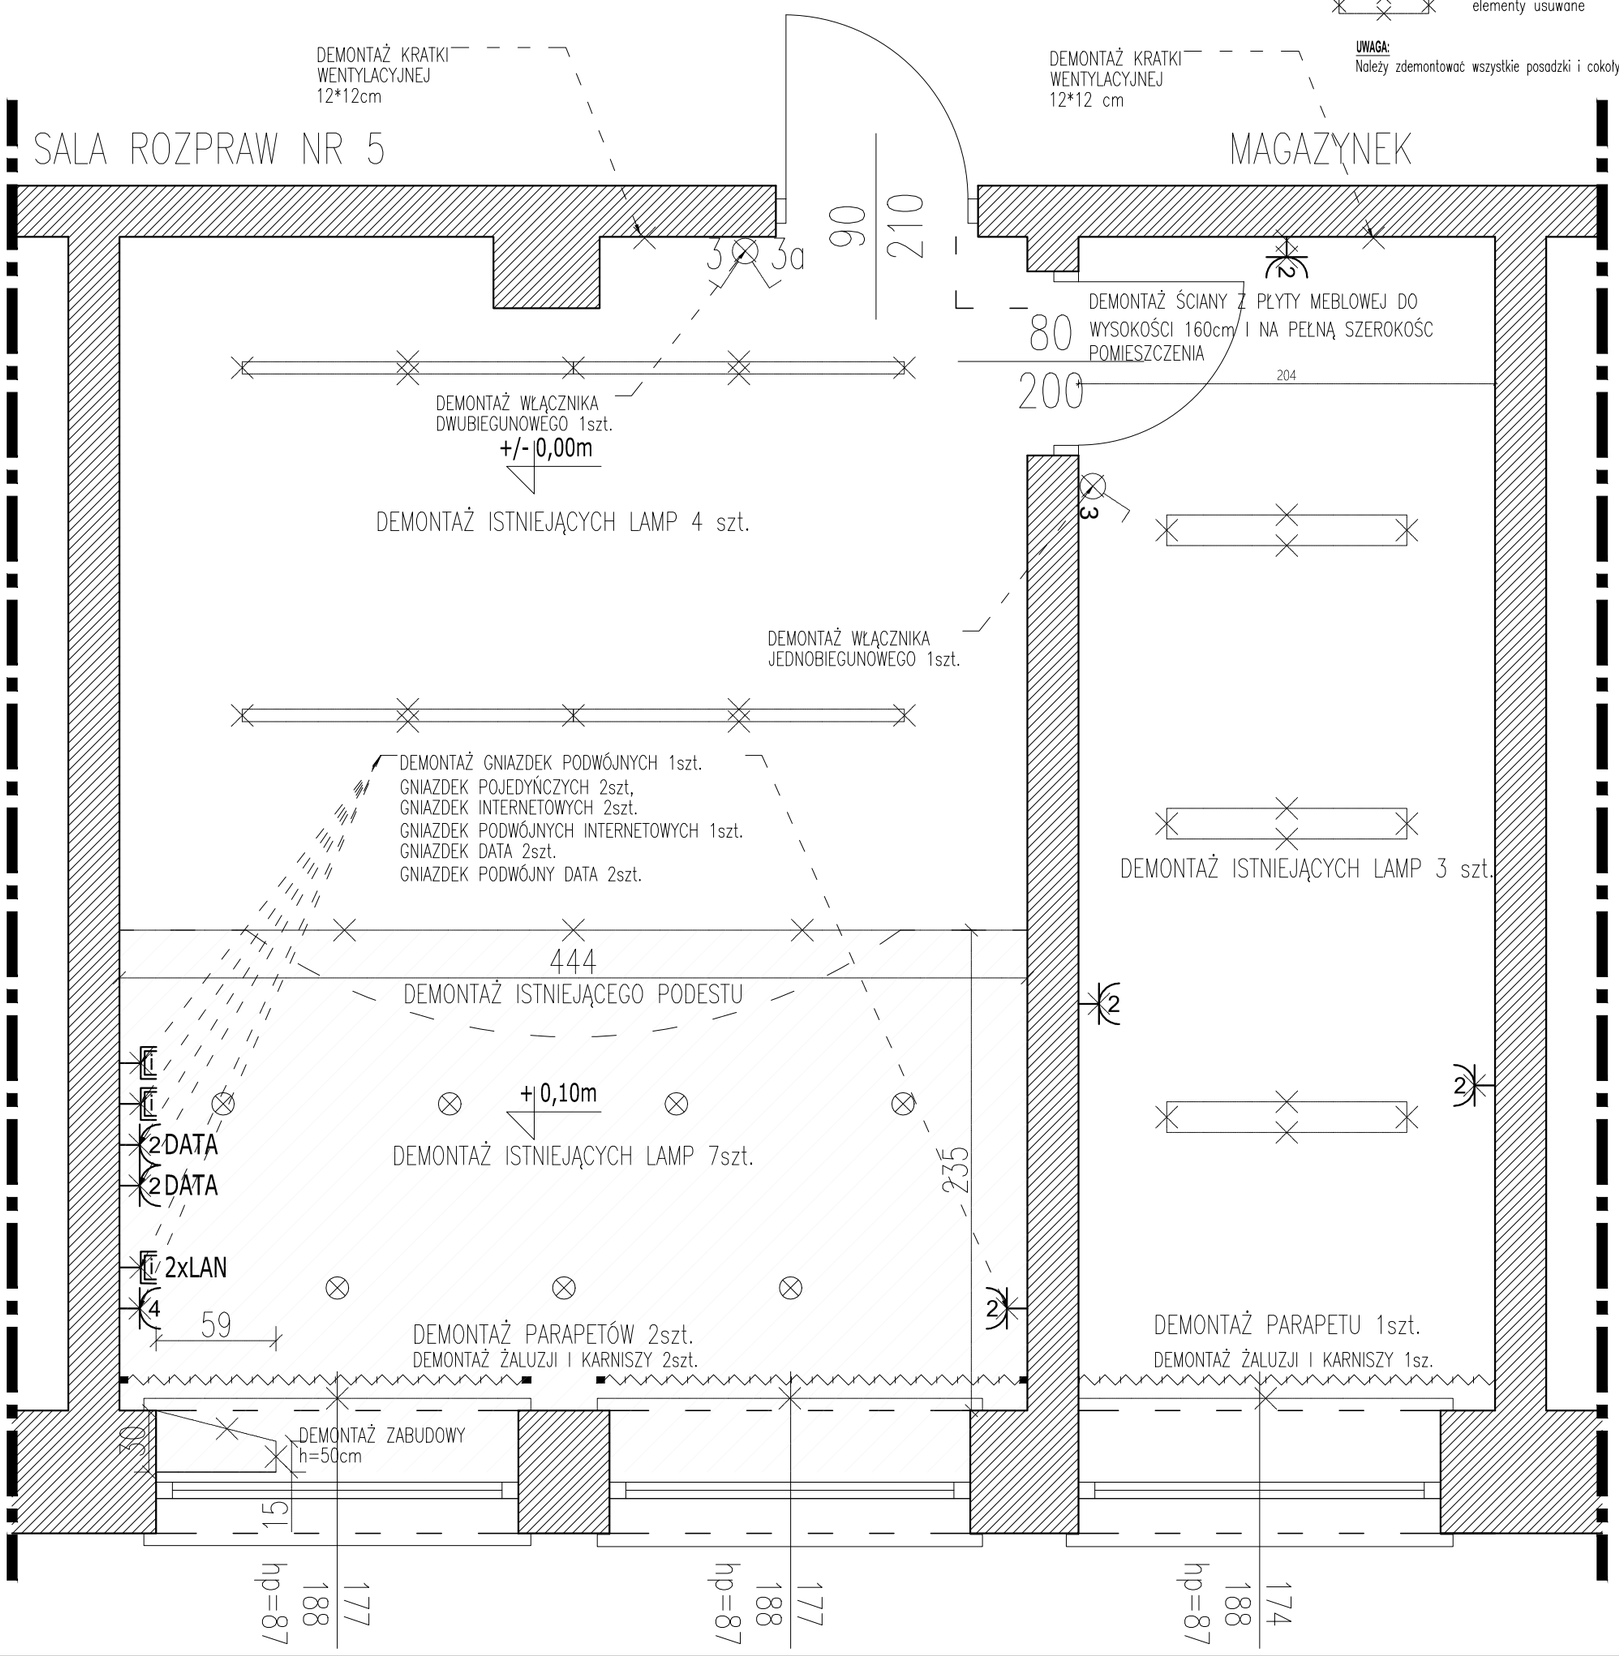

LEGENDA WYBURZENIA

instniejące ściany działowe i konstrukcyjne

elementy usuwane

UWAGA:
Należy zdemontować wszystkie posadzki i cokoły

DEMONTAŻE

ILOŚĆ	ELEMENT
2 szt.	kratka wentylacyjna
3 szt.	parapet kamienny
3 szt.	żaluzja i karnisz
1 szt.	łącznik jednobiegunowy
1 szt.	łącznik dwubiegunowy
7 szt.	lampa natynkowa
7 szt.	lampa podtynkowa
4 szt.	gniazdo podwójne
2 szt.	gniazdo pojedyńcze
2 szt.	gniazdo internetowe LAN
1 szt.	gniazdo podwójne internetowe LAN
2 szt.	gniazdko podwójne DATA
2 szt.	gniazdko pojedyńcze DATA
12mb	peszle na ścianach (sala rozpraw)
5,5mb	peszle na ścianach (magazynek)
235x444x20	podest (sz. x dł. x wys.) cm

POSADZKI :
W POMIESZCZENIACH ZNAJDUJĄ SIE WYKŁADZINY PCV I DYWANOWA KLEJONA BEZPOŚREDNIO NA BETONOWĄ POSADZKĘ. ISTNIEJACĄ WYKŁADZINY NALEŻY USUNĄĆ, POSADZKĘ OCZYŚCIĆ Z POZOSTAŁOŚCI PO ZAPRAWIE KLEJOWEJ
COKOŁY:
ISTNIEJĄCE DCOKOŁY ZARÓWNO PRZY POSADZCE JAK I PODEŚCIE NALEŻY ZDEMONTOWAĆ, A ŚCIANĘ OCZYŚCIĆ Z RESZTEK KLEJU LUB INNEGO ŚRODKA MONTAŻOWEGO.
PODEST:
ISTNIEJACY PODEST W KONSTRUKCJI DREWNIANEJ NALEŻY ZDEMONTOWAĆ
ŚCIANY:
ŚCIANY NALEŻY OCZYŚCIĆ Z EWENTUALNYCH ŁUSZCZĄCYCH SIĘ POWŁOK MALARSKICH, UZUPEŁNIĆ UBYTKI, W POMIESZCZENIU MAGAZYNKU NALEŻY ZDEMONTOWAĆ PANELE ŚCIENNE DREWNOPODOBNE, NATOMIAST ŚCIANĘ POKRYTĄ TYNKIEM "BARANEK" POZOSTAWIĆ NIEZMIENIONĄ I JEDYNIE OCZYŚCIĆ
PESZLE: WSZYSTKIE PESZLE BIEGNĄCE PRZY POSADZCE LUB OD POSADZKI DO SUFITU NALEŻY ZDEMONTOWAĆ. pESZLE ZNAJDUJĄCE SIE POD SUFITEM NALEŻY POZOSTAWIĆ I OCZYŚCIĆ.

JEDNOSTKA PROJEKTOWA	APIRIA Rafał Brdyła ul. Przy Forcie 12B/18 02-495 Warszawa	mail: biuro@apiria.pl tel: 792 461 829 APIRIA
ZAMAWIAJĄCY	"Sąd Rejonowy w Otwocku" ul. Armii Krajowej 2, 05-400 Otwock	NIP: 5321172552 REGON: 000324889
REPREZENTANT ZAMAWIAJĄCEGO	Justyna Misior Dyrektor Sądu Rejonowego w Otwocku	
TYTUŁ OPRACOWANIA	**DOKUMENTACJA BUDOWLANO-WYKONAWCZA WRAZ Z CZĘŚCIĄ KOSZTORYSOWĄ I SPECYFIKACJĄ TECHNICZNĄ WYKONANIA I ODBIORU ROBÓT**	
ZAKRES OPRACOWANIA	**PROJEKT BUDOWLANO-WYKONAWCZY REMONTU SALI ROZPRAW NR 5 WRAZ Z PRZYLEGAJĄCYM POKOJEM ZNAJDUJĄCYCH SIĘ NA I PIĘTRZE BUDYNKU SĄDU**	
TYTUŁ RYSUNKU	**DEMONTAŻ**	Nr rys.: A-03
PROJEKTANT:	mgr inż. arch. Karol Cudziło upr. nr MA/083/18	Skala: 1:30
PROJEKTANT:	mgr inż. arch Rafał Wyroślak	Data: 06.2023