


SALA ROZPRAW NR 5

MAGAZYNEK

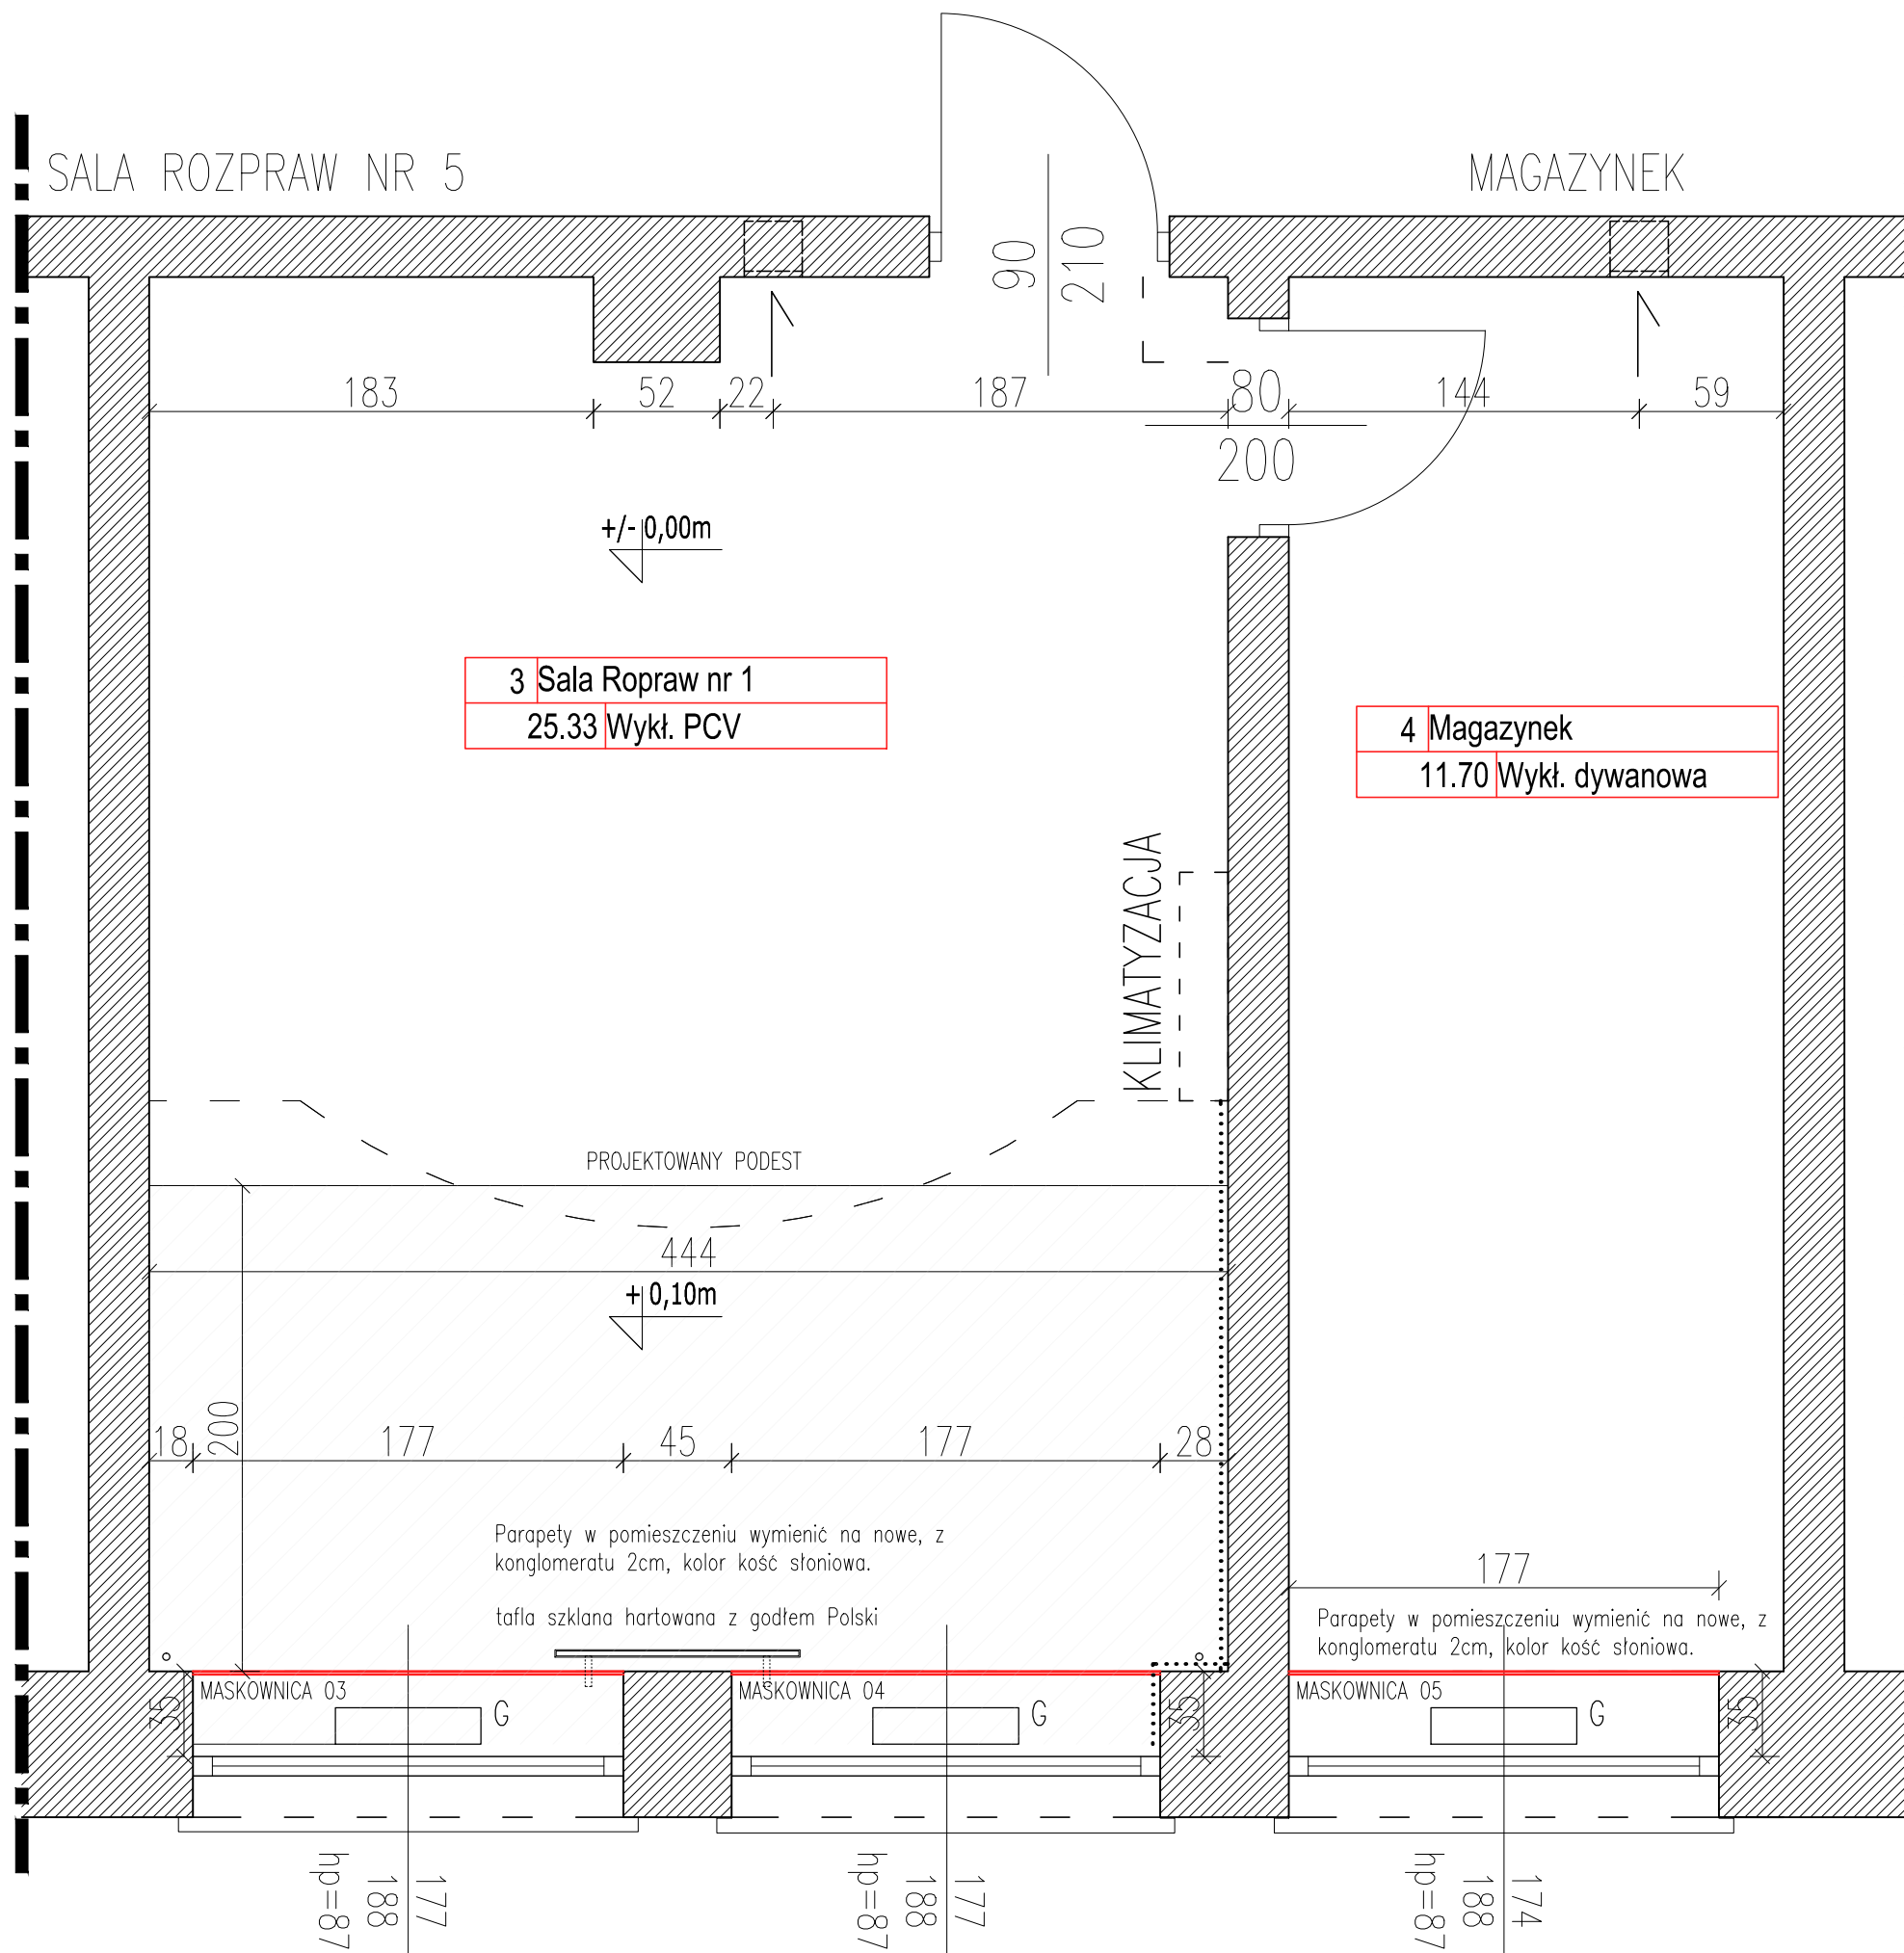

3 Sala Ropraw nr 1  
25.33 Wykt. PCV

4 Magazynek  
11.70 Wykt. dywanowa

Parapety w pomieszczeniu wymienić na nowe, z konglomeratu 2cm, kolor kość słoniowa.  
tafla szklana hartowana z godtem Polski

Parapety w pomieszczeniu wymienić na nowe, z konglomeratu 2cm, kolor kość słoniowa.

UWAGI:

- Należy oczyścić grzejnik, następnie pomalować i ponownie zamontować. malowanie w kolorze ściany – kolor biały.
- Należy zamontować nowe kratki wentylacyjne o wymiarach 12,5cm\*12,5cm w sali rozpraw oraz 30cm na 20 cm w pomieszczeniu magazynu.
- Należy oczyścić obudowę przewodów klimatyzacji i ponownie zamontować i pomalować w kolorze ściany.
- Po demontażu peszli wraz z okablowaniem, należy wykonać bruzdy na ścianie, w których zostanie zamurowana istniejąca instalacja elektryczna. Ilość bruzd odpowiada ilości mb peszli przeznaczonych do demontażu.
- Istniejące instalacje okablowania internetowego oraz zasilanie gniaz elektrycznych należy przenieść z peszli do bruzd ściennych a następnie poprzez konstrukcję podestu do projektowanego w nim "FLOORBOXa"
- W pomieszczeniu projektuje się podest stalowy obudowany. Podest o wymiarach 448 cm szerokości i 200 cm głębokości. Detal wykonania podestu zawiera rysunek A-11.
- W pomieszczeniu projektuje się nowe parapety wewnętrzne. Projektowane parapety są wykonane z konglomeratu kwarcowego grubości 2 cm. Parapety montowane równo z licem ściany, w której się znajdują.
- W pomieszczeniu projektuje się taflę szklaną z nadrukowanym godłem. Tafla o wymiarach 100 cm szerokości i 266,4 cm wysokości. Detal elementu zawiera rysunek nr A-12
- W pomieszczeniu projektuje się dwie maskownice grzejników. Maskownice wykonane z płyty MDF laminowanego białego z drewnianymi krawędziami, montowane na grzejnikach. Detal wykonania i montażu maskownic zawiera rysunek detalu nr A-10
- Wszystkie ściany i sufit należy przygotować do gipsowania i malowania. Odpadający tynk należy skuć i uzupełnić nowym.
- W pomieszczeniu nr 4 – magazynu, ścianę wykończoną tynkiem "barankiem" należy oczyścić i pomalować na kolor biały. Pozostałe ściany należy wygipsować, zagruntować i pomalować.

UWAGA OGÓLNA: Przed zamówieniem elementów należy pobrać wymiary z natury. W przypadku rozbieżności należy dostosować rozmiar projektowanego elementu do zaistniałej sytuacji w pomieszczeniu.

|                            |   |   |
|----------------------------|---|---|
| JEDNOSTKA PROJEKTOWA       | APIRIA Rafał Brdyła<br>ul. Przy Forcie 12B/18<br>02-495 Warszawa  | mail: biuro@apiria.pl<br>tel: 792 461 829 |
| ZAMAWIAJĄCY                | "Sąd Rejonowy w Otwocku"<br>ul. Armii Krajowej 2, 05-400 Otwock   | NIP: 5321172552<br>REGON: 000324889       |
| REPREZENTANT ZAMAWIAJĄCEGO | Justyna Misior<br>Dyrektor Sądu Rejonowego w Otwocku  |   |
| TYTUŁ OPRACOWANIA          | <b>DOKUMENTACJA BUDOWLANO-WYKONAWCZA WRAZ Z CZĘŚCIĄ KOSZTORYSOWĄ I SPECYFIKACJĄ TECHNICZNĄ WYKONANIA I ODBIORU ROBÓT</b>              |   |
| ZAKRES OPRACOWANIA         | <b>PROJEKT BUDOWLANO-WYKONAWCZY REMONTU SALI ROZPRAW NR 5 WRAZ Z PRZYŁĘGAJĄCYM POKOJEM ZNAJDUJĄCYCH SIĘ NA I PIĘTRZE BUDYNKU SĄDU</b> |   |
| TYTUŁ RYSUNKU              | <b>ZMIANY BUDOWLANE</b>   | Nr rys.:<br><b>A-05</b>                   |
| PROJEKTANT:                | mgr inż. arch. Karol Cudziło<br>upr. nr MA/083/18   | Skala:<br>1:30                            |
| PROJEKTANT:                | mgr inż. arch Rafał Wyroślak  | Data:<br>06.2023                          |