


ścianę "z barankiem"
zostawić - oczyścić i
pomalować na biało kolor NCS
S 0500-N
wykończenie matowe

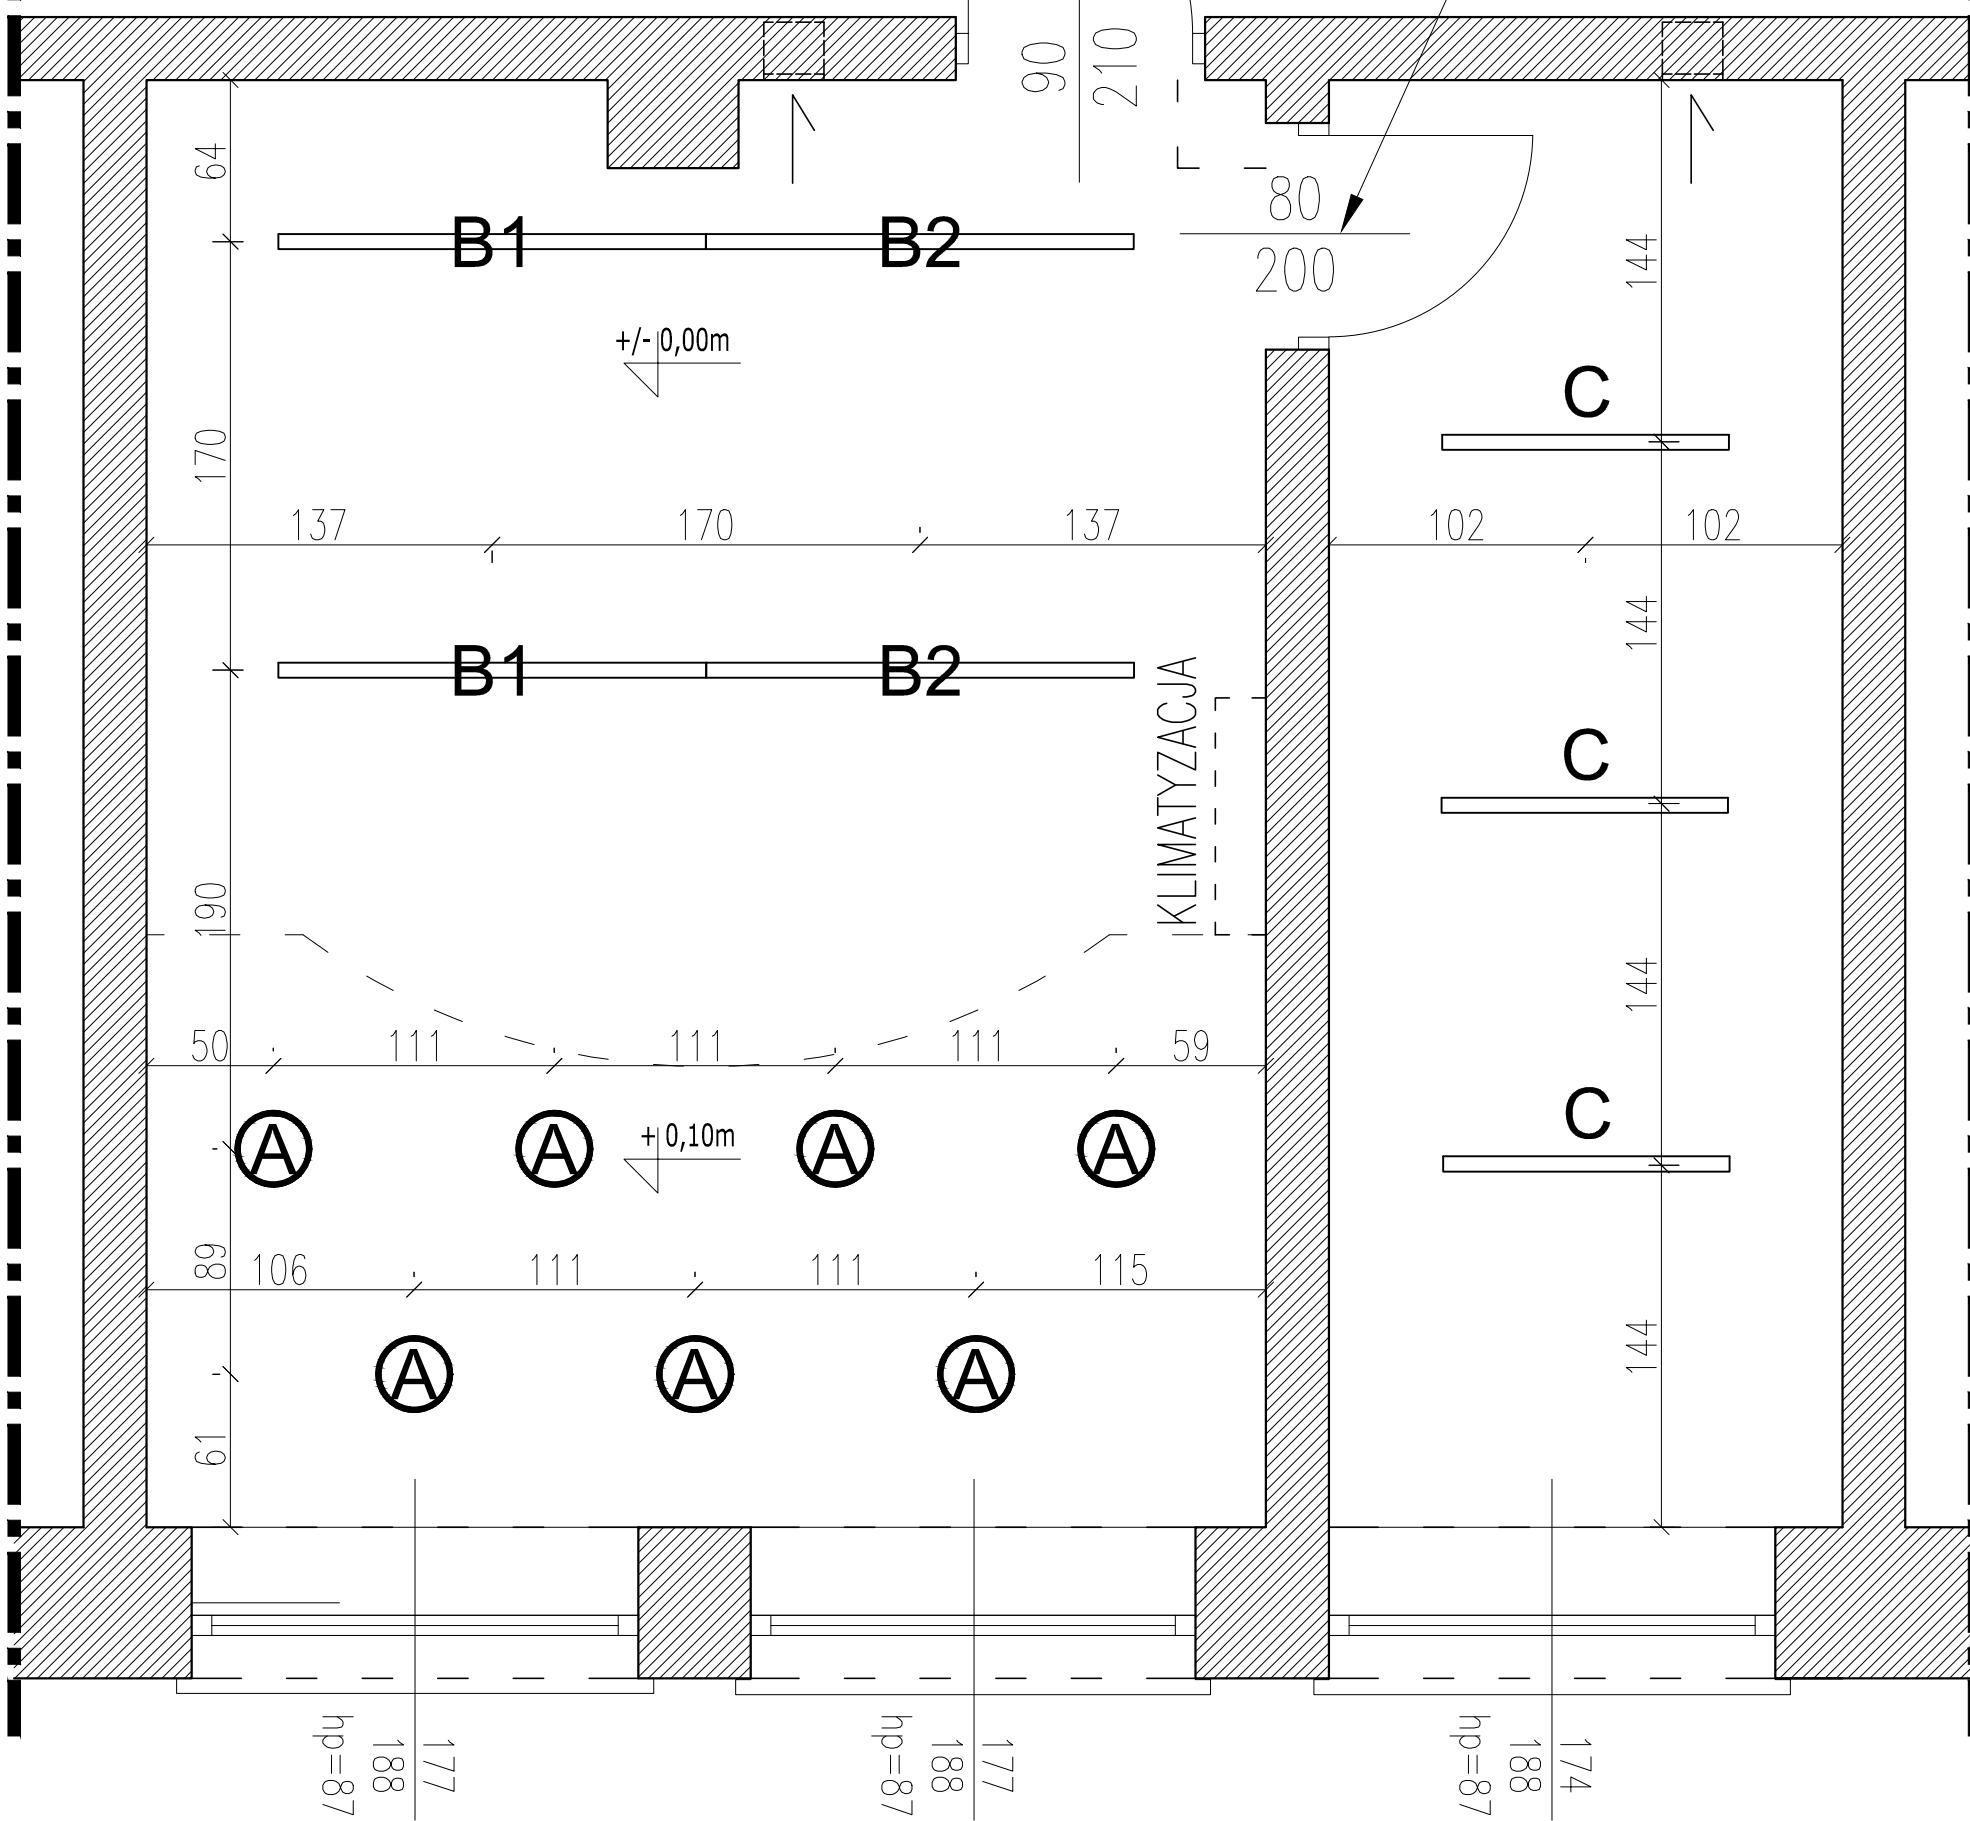

OPRAWY OŚWIETLENIOWE BEE-LIGHT	
A	FREESIA O GK PLX IP44 BL 830 22 D340 (18.0 W)
B1	ORCHID PRO N PLX WH 830 LINIA-EL 27 1690 (22.0 W)
B2	ORCHID PRO N PLX WH 830 LINIA-EP 27 1690 (22.0 W)
C	ORCHID N PLX WH 830 31 1135 (28.0 W)
D	FREESIA RT N MPRM BL 830 67 1150x200 (54.0 W)
Dopuszcza się zmianę powyższych opraw na równoważne technologicznie oraz o takich samych parametrach po wcześniejszej konsultacji z projektantem.	

JEDNOSTKA PROJEKTOWA	APIRIA Rafał Brdyła ul. Przy Forcie 12B/18 02-495 Warszawa	mail: biuro@apiria.pl tel: 792 461 829
ZAMAWIAJĄCY	"Sąd Rejonowy w Otwocku" ul. Armii Krajowej 2, 05-400 Otwock	NIP: 5321172552 REGON: 000324889
REPREZENTANT ZAMAWIAJĄCEGO	Justyna Misior Dyrektor Sądu Rejonowego w Otwocku	
TYTUŁ OPRACOWANIA	DOKUMENTACJA BUDOWLANO-WYKONAWCZA WRAZ Z CZĘŚCIĄ KOSZTORYSOWĄ I SPECYFIKACJĄ TECHNICZNĄ WYKONANIA I ODBIORU ROBÓT	
ZAKRES OPRACOWANIA	PROJEKT BUDOWLANO-WYKONAWCZY REMONTU SALI ROZPRAW NR 5 WRAZ Z PRZYLEGAJĄCYM POKOJEM ZNAJDUJĄCYCH SIĘ NA I PIĘTRZE BUDYNKU SĄDU	
TYTUŁ RYSUNKU	OŚWIETLENIE	Nr rys.: A-07
PROJEKTANT:	mgr inż. arch. Karol Cudziło upr. nr MA/083/18	Skala: 1:30
PROJEKTANT:	mgr inż. arch. Rafał Wyroślak	Data: 06.2023