



SALA ROZPRAW NR 5

MAGAZYNEK

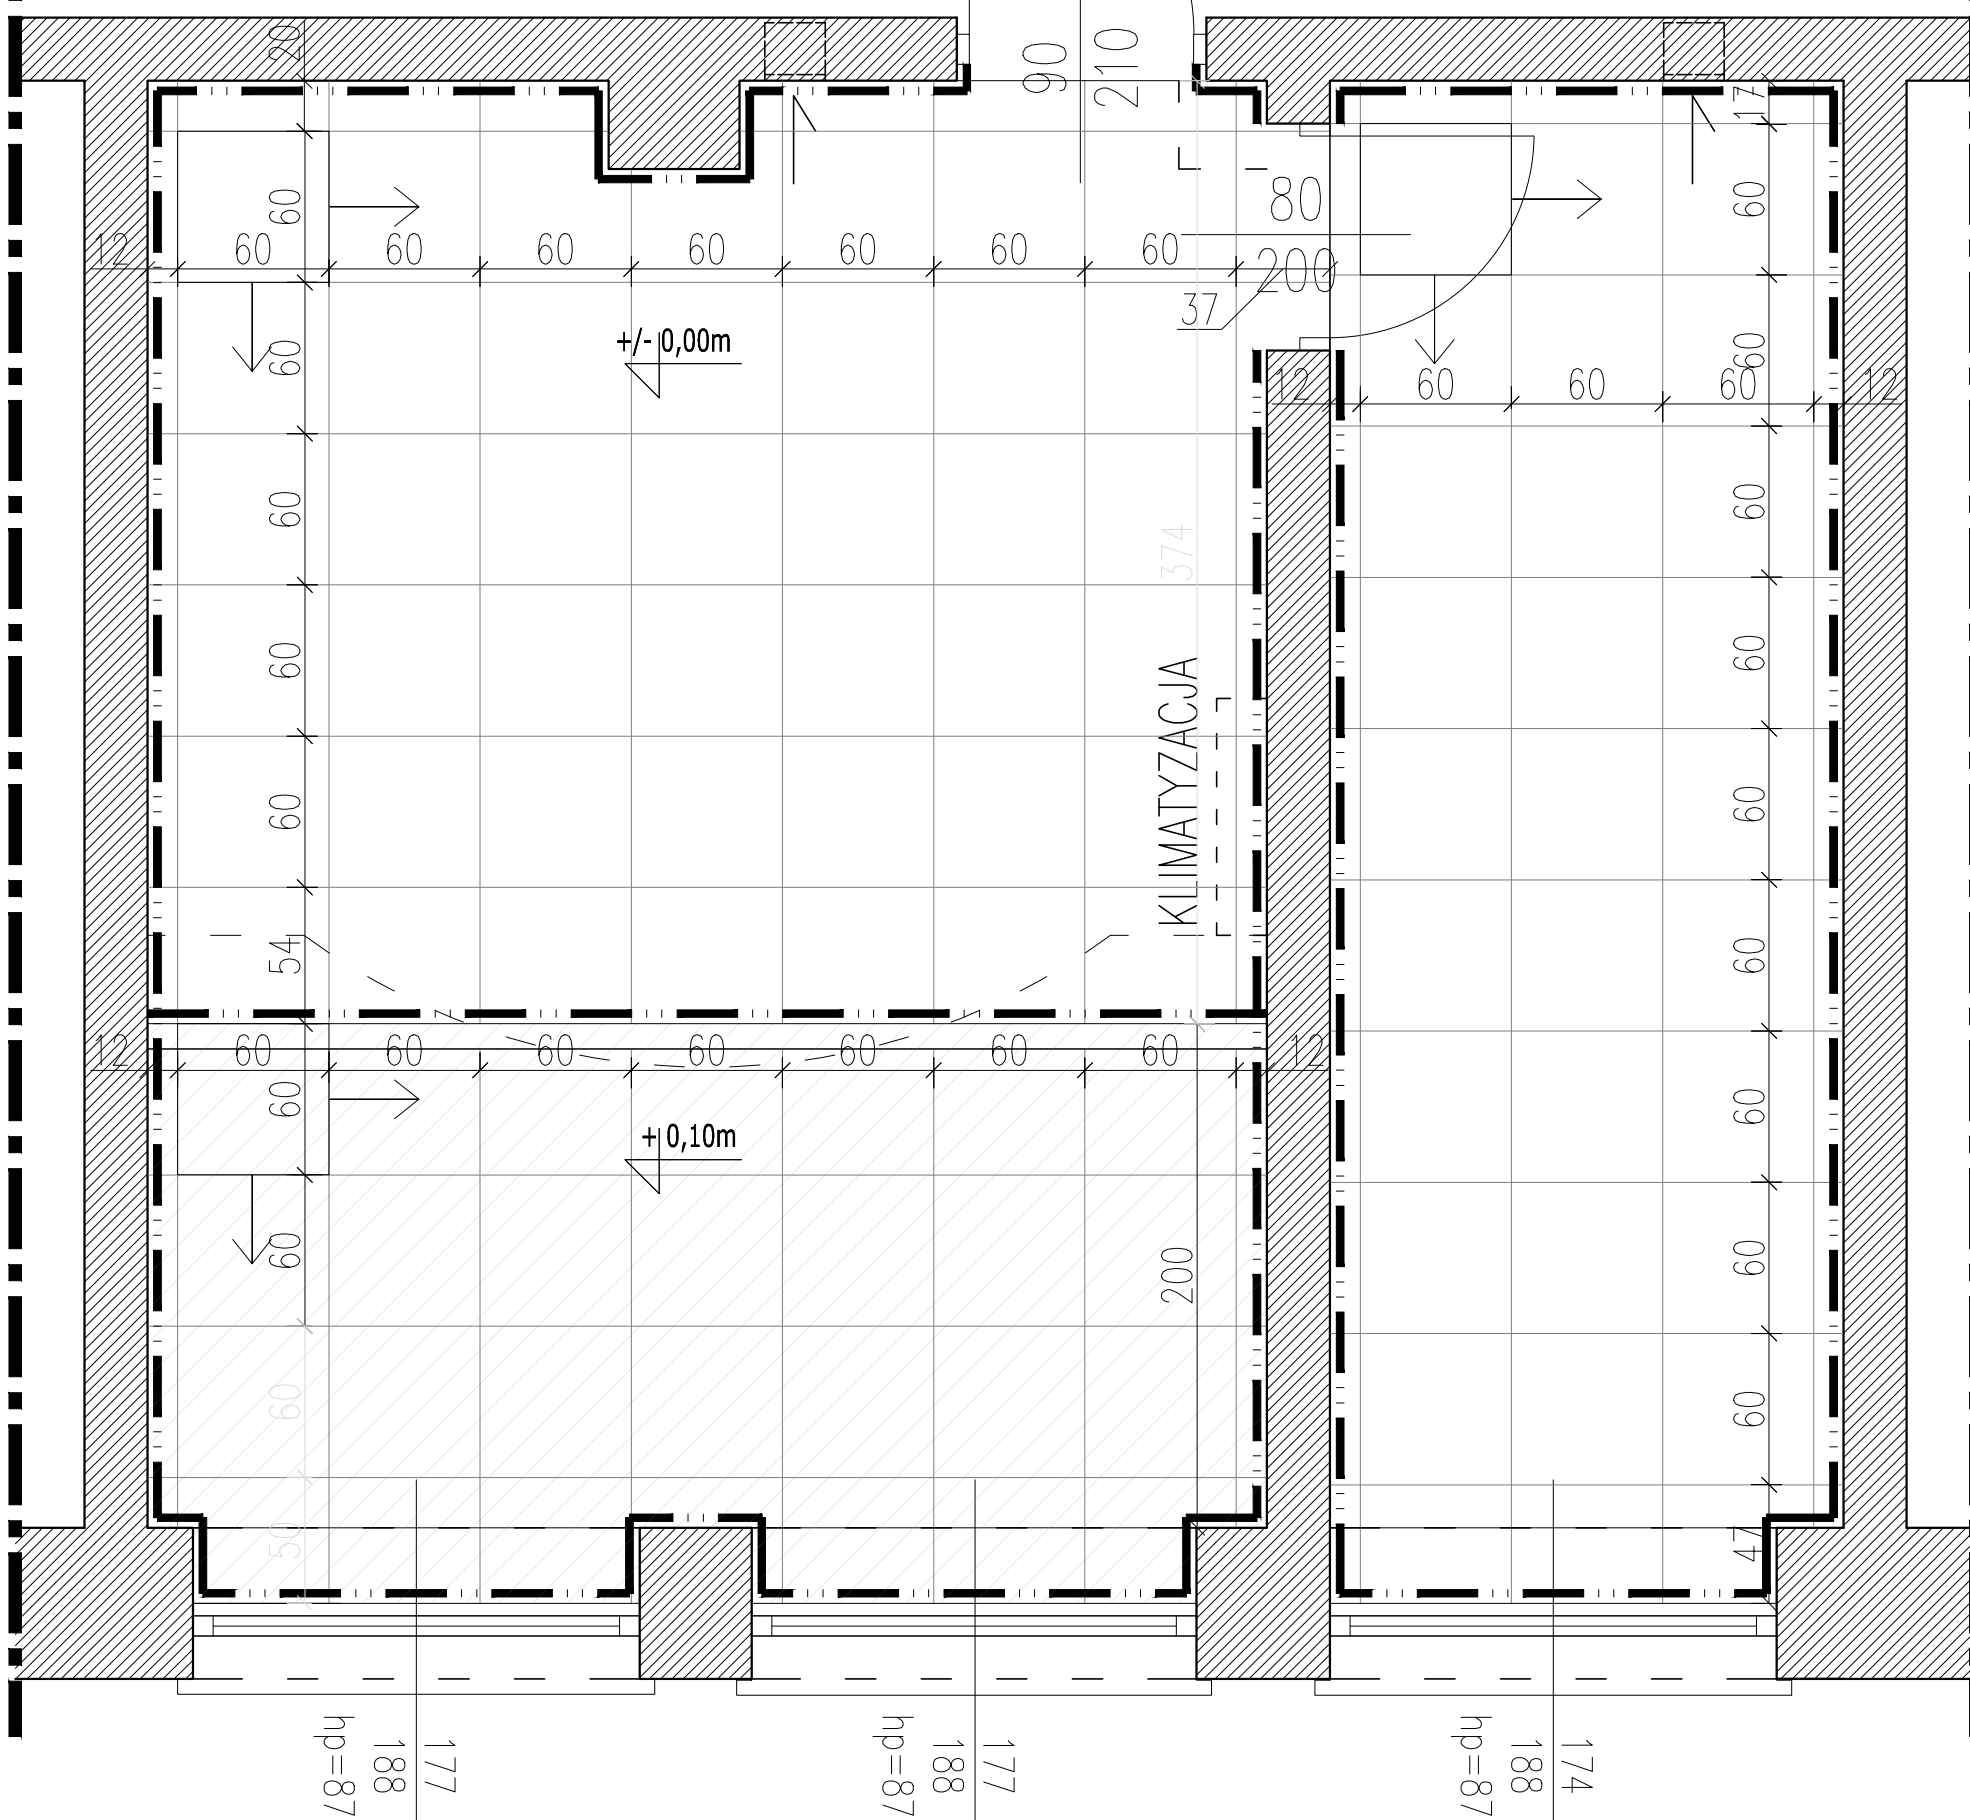

LEGENDA POSADZKI:

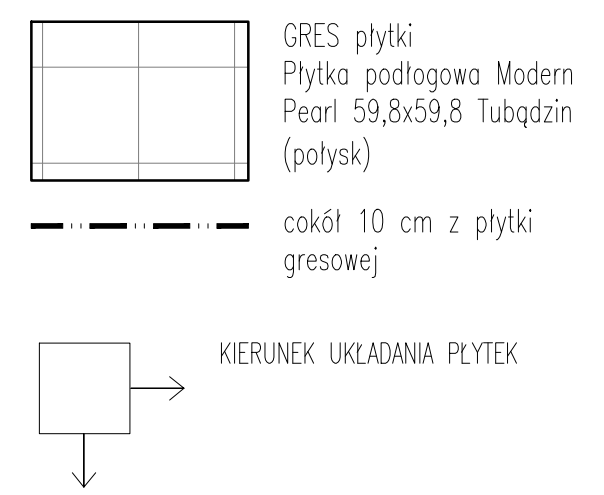

**Uwagi:**  
 - istniejące wykładziny dywanowe i PCV usunąć, posadzkę oczyścić oraz przygotować pod klejenie nowych posadzek. Jeżeli zajdzie taka potrzeba – wykonać warstwę wylewki samopoziomującej, wyrównującej poziom posadzek  
 - dopuszcza się zmianę powyższych materiałów i elementów wykończenia na równoważne technologicznie po wcześniejszej konsultacji z projektantem.

JEDNOSTKA PROJEKTOWA	APIRIA Rafał Brdyła ul. Przy Fortce 12B/18 02-495 Warszawa	mail: biuro@apiria.pl tel: 792 461 829	<b>APIRIA</b>
ZAMAWIAJĄCY	"Sąd Rejonowy w Otwocku" ul. Armii Krajowej 2, 05-400 Otwock		NIP: 5321172552 REGON: 000324889
REPREZENTANT ZAMAWIAJĄCEGO	Justyna Misior Dyrektor Sądu Rejonowego w Otwocku		
TYTUŁ OPRACOWANIA	<b>DOKUMENTACJA BUDOWLANO-WYKONAWCZA WRAZ Z CZĘŚCIĄ KOSZTORYSOWĄ I SPECYFIKACJĄ TECHNICZNĄ WYKONANIA I ODBIORU ROBÓT</b>		
ZAKRES OPRACOWANIA	<b>PROJEKT BUDOWLANO-WYKONAWCZY REMONTU SALI ROZPRAW NR 5 WRAZ Z PRZYLEGAJĄCYM POKOJEM ZNAJDUJĄCYCH SIĘ NA I PIĘTRZE BUDYNKU SĄDU</b>		
TYTUŁ RYSUNKU	<b>POSADZKI</b>		Nr rys.: <b>A-08</b>
PROJEKTANT:	mgr inż. arch. Karol Cudziło upr. nr MA/083/18		Skala: 1:30
PROJEKTANT:	mgr inż. arch Rafał Wyroślak		Data: 06.2023