



PROJEKTOWANA MASKOWNICA DO GRZEJNIKA model M23 OXCONCEPT
MDF laminowany biały z brązowymi krawędziami lub równowazne technologicznie.

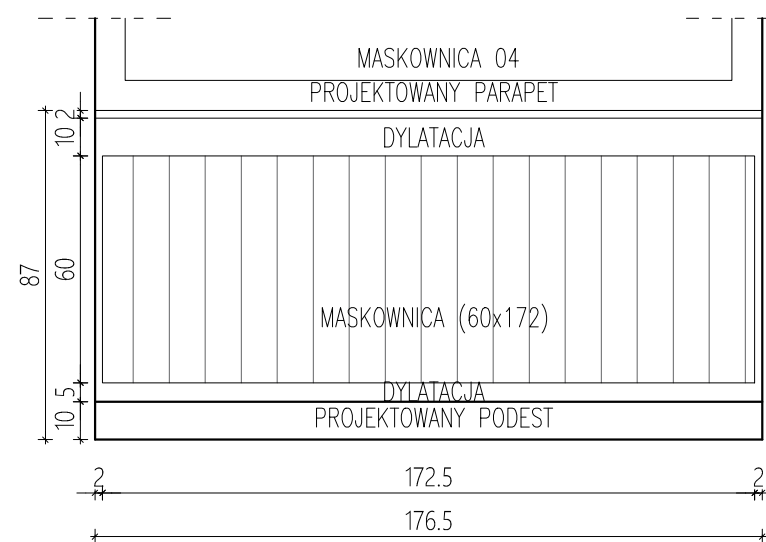

PROJEKTOWANA MASKOWNICA DO GRZEJNIKA model M23 OXCONCEPT
MDF laminowany biały z brązowymi krawędziami lub równowazne technologicznie.

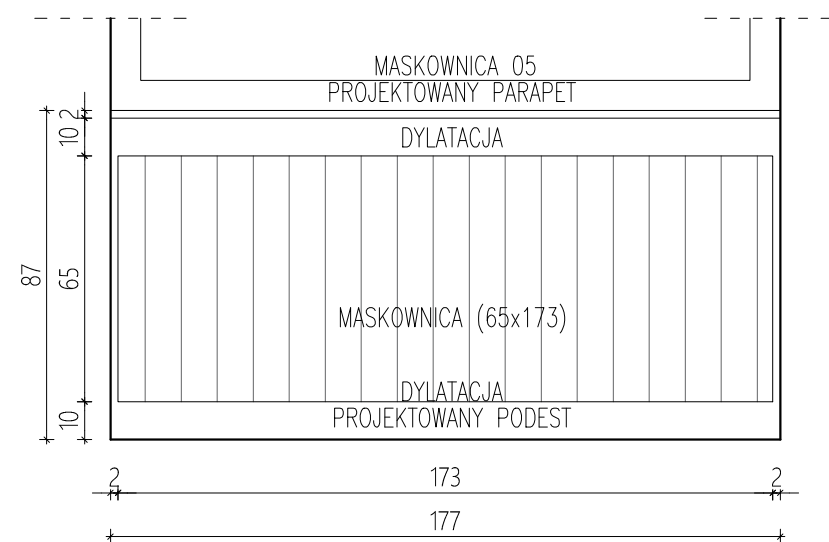

PROJEKTOWANA MASKOWNICA DO GRZEJNIKA model M23 OXCONCEPT
MDF laminowany biały z brązowymi krawędziami lub równowazne technologicznie.

Uwaga:

- Przed przystąpieniem do zamawiania należy pobrać wymiary z natury oraz wykonać 3 otwory na termostaty i 2 otwory na rury instalacyjne.
- Dopuszcza się zmianę powyższych materiałów i elementów wykończenia na równoważne technologicznie po wcześniejszej konsultacji z projektantem

JEDNOSTKA PROJEKTOWA	APIRIA Rafał Brdyła ul. Przy Fortce 12B/18 02-495 Warszawa	mail: biuro@apiria.pl tel: 792 461 829	APIRIA
ZAMAWIAJĄCY	"Sąd Rejonowy w Otwocku" ul. Armii Krajowej 2, 05-400 Otwock	NIP: 5321172552 REGON: 000324889	
REPREZENTANT ZAMAWIAJĄCEGO	Justyna Misior Dyrektor Sądu Rejonowego w Otwocku		
TYTUŁ OPRACOWANIA	DOKUMENTACJA BUDOWLANO-WYKONAWCZA WRAZ Z CZĘŚCIĄ KOSZTORYSOWĄ I SPECYFIKACJĄ TECHNICZNĄ WYKONANIA I ODBIORU ROBÓT		
ZAKRES OPRACOWANIA	PROJEKT BUDOWLANO-WYKONAWCZY REMONTU SALI ROZPRAW NR 5 WRAZ Z PRZYLEGAJĄCYM POKOJEM ZNAJDUJĄCYCH SIĘ NA I PIĘTRZE BUDYNKU SĄDU		
TYTUŁ RYSUNKU	ZESTAWIENIE MASKOWNIC		Nr rys.: A-10
PROJEKTANT:	mgr inż. arch. Karol Cudziło upr. nr MA/083/18		Skala: 1:20
PROJEKTANT:	mgr inż. arch. Rafał Wyroślak		Data: 06.2023