



RZUT PODESTU - SALA NR 5

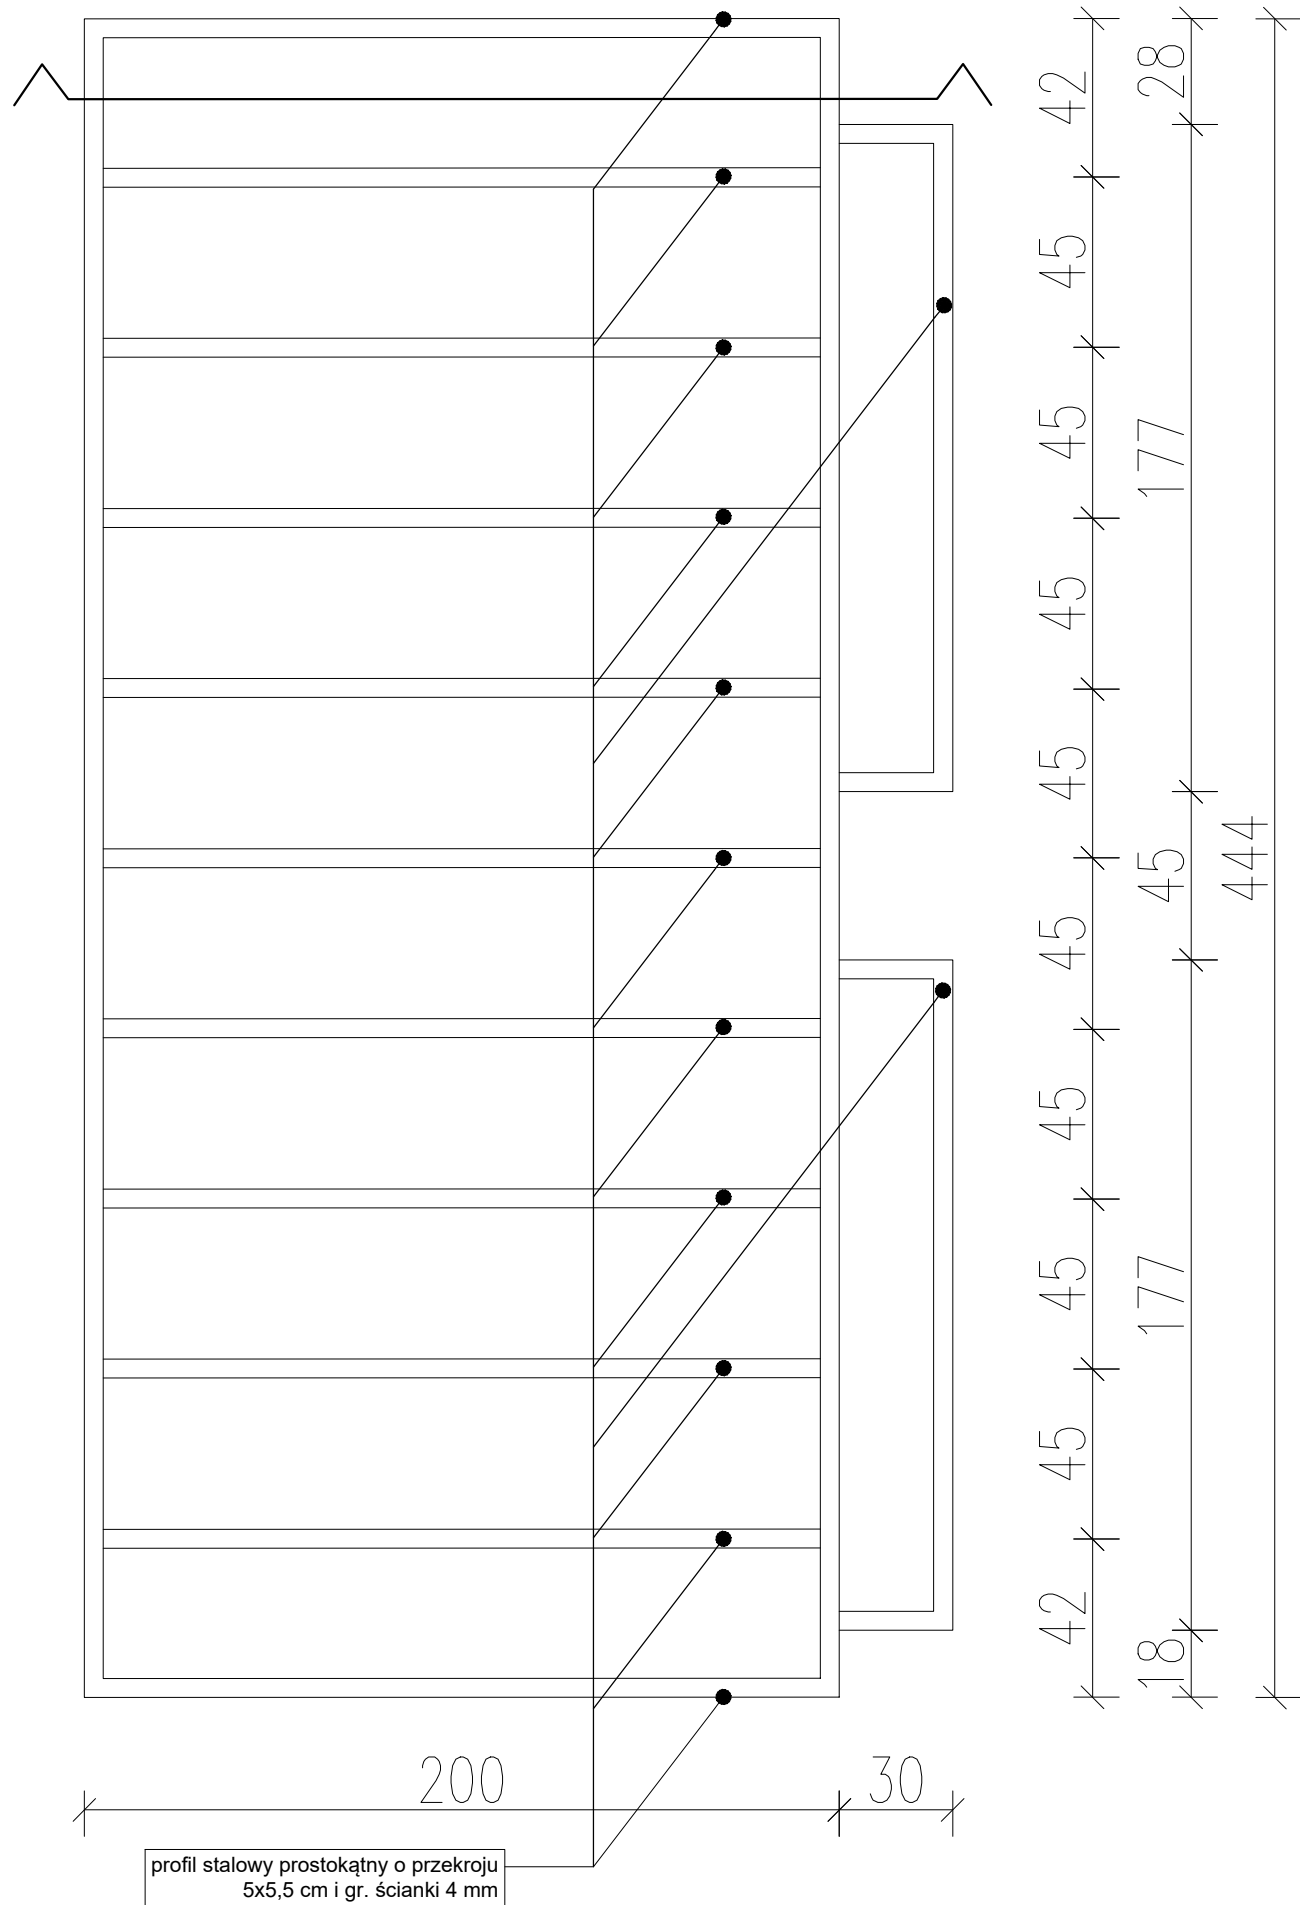

PRZEKRÓJ PRZEZ PODEST - SALA NR 5

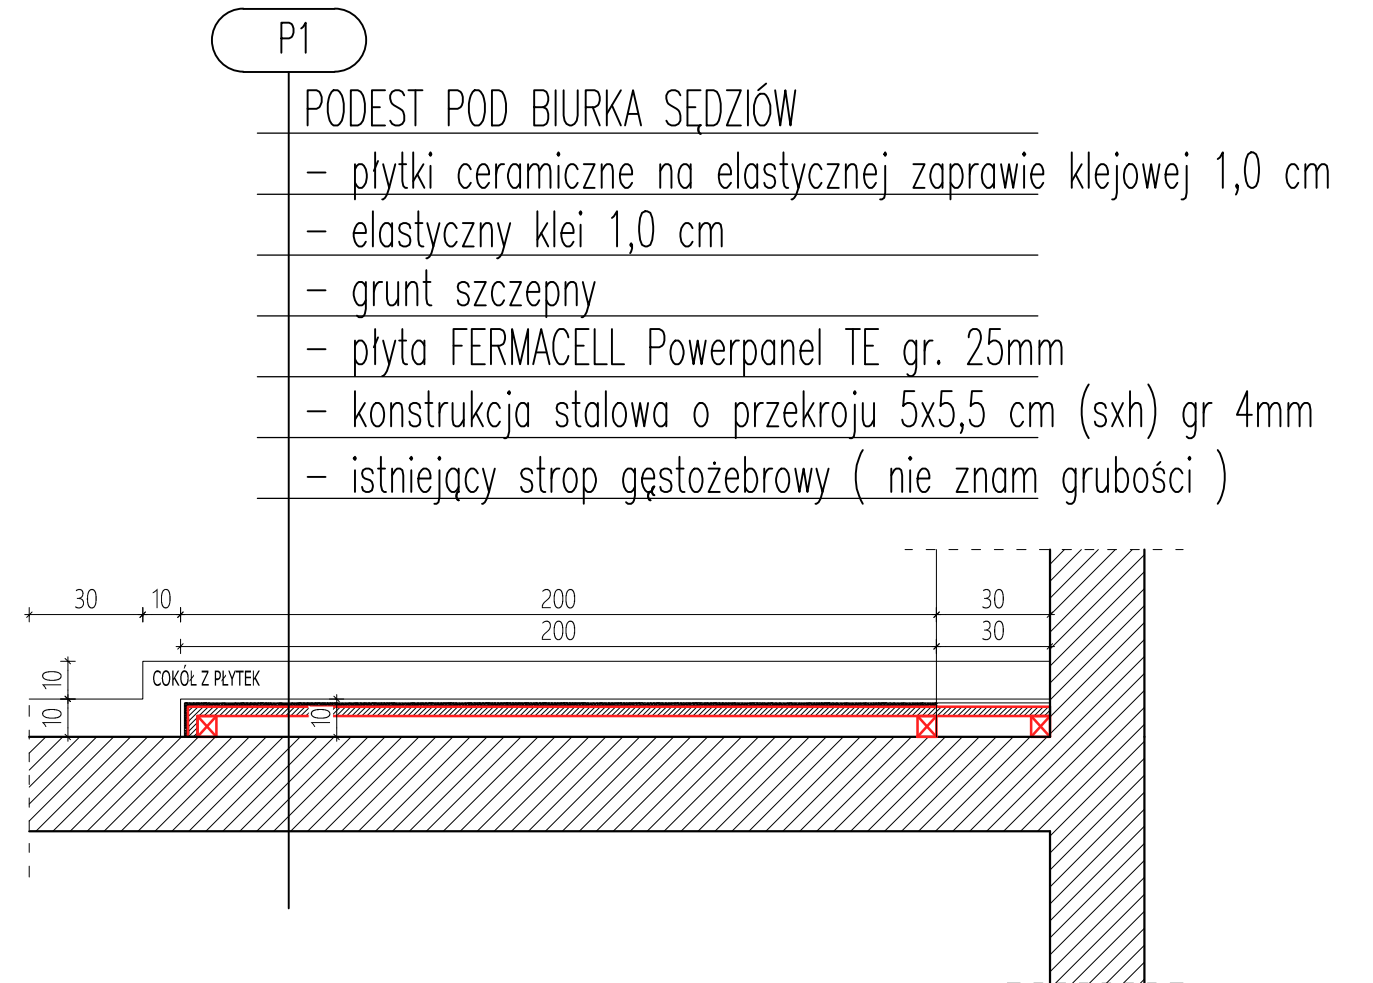

- Sposób wykonania podestu zgodny z technologią w części opisowej projektu
- Projektowany podest o wymiarach 444 cm x 200 cm i wysokości 10 cm
- Podest w całości wykończony płytkami gresowymi. Zarówno wierzch podestu jak i część czołowa.

UWAGA

Przed zamówieniem elementów, należy wymiary pobrać z natury oraz sprawdzić je z projektowanymi. Wszelkie rozbieżności należy konsultować z projektantem.

Dopuszcza się zmianę powyższych materiałów i elementów wykończenia na równoważne technologicznie po wcześniejszej konsultacji z projektantem.

JEDNOSTKA PROJEKTOWA	APIRIA Rafał Brdyła ul. Przy Forcie 12B/18 02-495 Warszawa	mail: biuro@apiria.pl tel: 792 461 829	APIRIA
ZAMAWIAJĄCY	"Sąd Rejonowy w Otwocku" ul. Armii Krajowej 2, 05-400 Otwock		NIP: 5321172552 REGON: 000324889
REPREZENTANT ZAMAWIAJĄCEGO	Justyna Misior Dyrektor Sądu Rejonowego w Otwocku		
TYTUŁ OPRACOWANIA	DOKUMENTACJA BUDOWLANO-WYKONAWCZA WRAZ Z CZĘŚCIĄ KOSZTORYSOWĄ I SPECYFIKACJĄ TECHNICZNĄ WYKONANIA I ODBIORU ROBÓT		
ZAKRES OPRACOWANIA	PROJEKT BUDOWLANO-WYKONAWCZY REMONTU SALI ROZPRAW NR 5 WRAZ Z PRZYLEGAJĄCYM POKOJEM ZNAJDUJĄCYCH SIĘ NA I PIĘTRZE BUDYNKU SĄDU		
TYTUŁ RYSUNKU	DETAL WYKONANIA PODESTU		Nr rys.: A-11
PROJEKTANT:	mgr inż. arch. Karol Cudziło upr. nr MA/083/18		Skala: 1:30
PROJEKTANT:	mgr inż. arch. Rafał Wyroślak		Data: 06.2023