


LEGENDA WYBURZENIA

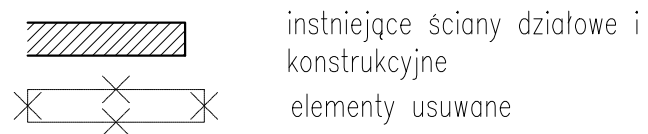

UWAGA:
Należy zdemontować wszystkie posadzki i cokoły

DEMONTAŻE	
ILOŚĆ	ELEMENT
1 szt.	kratka wentylacyjna
1 szt.	parapet kamienny
1 szt.	żaluzja i karnisz
1 szt.	łącnik jednobiegunowy
2 szt.	lampa natynkowa
4 szt.	gniazdo podwójne
4 szt.	gniazdo internetowe LAN
4szt.	gniazdka podwójne DATA
25mb	peszle na ścianach

POSADZKI :
W POMIESZCZENIU ZNAJDUJE SIĘ WYKŁADZINA DYWANOWA KLEJONA BEZPOŚREDNIO NA BETONOWĄ POSADZKĘ. ISTNIEJĄCĄ WYKŁADZINĘ NALEŻY USUNĄĆ, POSADZKĘ OCZYŚCIĆ Z POZOSTAŁOŚCI PO ZAPRAWIE KLEJOWEJ

ŚCIANY:
ŚCIANY NALEŻY OCZYŚCIĆ Z EWENTUALNYCH ŁUSZCZĄCYCH SIĘ POWŁOK MALARSKICH, UZUPEŁNIĆ UBYTKI

PESZLE:
WSZYSTKIE PESZLE BIEGNĄCE PRZY POSADZCE LUB OD POSADZKI DO SUFITU NALEŻY ZDEMONTOWAĆ. PESZLE ZNAJDUJĄCE SIĘ POD SUFITEM NALEŻY POZOSTAWIĆ I OCZYŚCIĆ.

JEDNOSTKA PROJEKTOWA	APIRIA Rafał Brdyła ul. Przy Forcie 12B/18 02-495 Warszawa	mail: biuro@apiria.pl tel: 792 461 829	APIRIA
ZAMAWIAJĄCY	"Sąd Rejonowy w Otwocku" ul. Armii Krajowej 2, 05-400 Otwock		NIP: 5321172552 REGON: 000324889
REPREZENTANT ZAMAWIAJĄCEGO	Justyna Misior Dyrektor Sądu Rejonowego w Otwocku		
TYTUŁ OPRACOWANIA	DOKUMENTACJA BUDOWLANO-WYKONAWCZA WRAZ Z CZĘŚCIĄ KOSZTORYSOWĄ I SPECYFIKACJĄ TECHNICZNĄ WYKONANIA I ODBIORU ROBÓT		
ZAKRES OPRACOWANIA	PROJEKT BUDOWLANO-WYKONAWCZY REMONTU POKOJU SPRZĄTACZEK ZNAJDUJĄCEGO SIĘ W PIWNICY ORAZ REMONTU POKOJU NR 21 ZNAJDUJĄCEGO SIĘ NA I PIĘTRZE BUDYNKU SĄDU		
TYTUŁ RYSUNKU	DEMONTAŻE POKOJU NR 21		Nr rys.: A-03
PROJEKTANT:	mgr inż. arch. Karol Cudziło upr. nr MA/083/18		Skala: 1:30
PROJEKTANT:	mgr inż. arch Rafał Wyroślak		Data: 06.2023